


PLANTA

| | |
|---|-------------------------|
| - | PROYECTOR |
| - | PANTALLA RETRACTIL |
| ✓ | PC |
| ✓ | CONECTOR VGA |
| - | CONECTOR HDMI |
| ✓ | TV LED |
| ✓ | AUDIO |
| ✓ | AIRE ACONDICIONADO |
| - | EXTRACTOR DE AIRE |
| ✓ | ILUMINACIÓN SECTORIZADA |

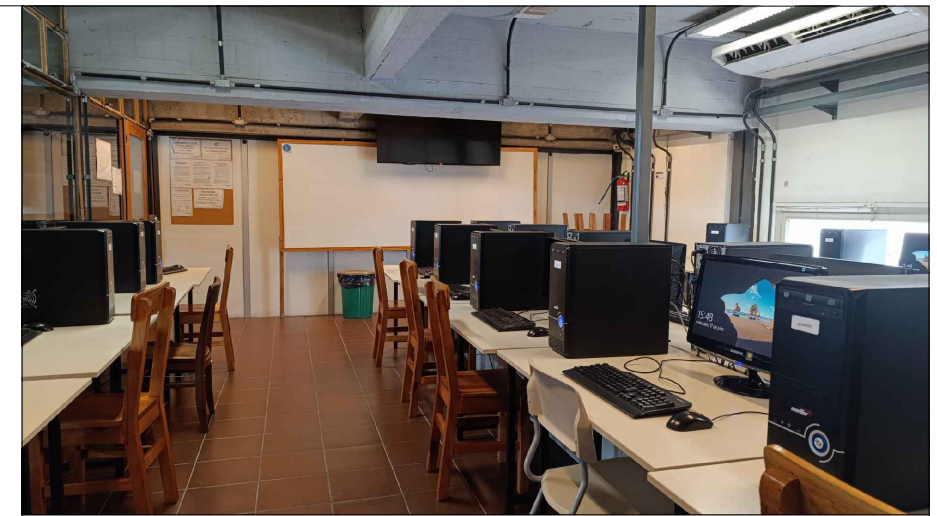


REFERENCIAS

| | | | |
|---------|--------------------------------------|--|-----------------|
| | PANTALLA RETRÁCTIL | | LUGAR ACCESIBLE |
| | TV LED | | |
| | PIZARRÓN DE CÁRMICA | | PROYECTOR |
| | PIZARRÓN DE TIZA | | PUESTA DE RED |
| | TOMACORRIENTES (1, 2, 3 o 4 módulos) | | CONECTOR VGA |
| | AIRE ACONDICIONADO | | CONECTOR HDMI |
| (P)/(M) | PARLANTES/MICRÓFONO | | CÁMARA DE VIDEO |

SALA UDELAR C - INFORMÁTICA

| | |
|---------------------|--|
| CANTIDAD DE SILLAS: | 40 |
| TIPO DE SILLAS: | individuales con base de 4 patas de madera |
| CANTIDAD DE MESAS: | 20 |
| TIPO DE MESAS: | estructura en hierro color negro tapa en madera melamina color blanco |
| PROYECTOR: | - |
| COMPUTADORAS: | 20 Pc + 20 monitores 20" |
| PANTALLA: | - |
| TV LED: | 65" marca Xion XI-LED65-4K-CU |
| SONIDO Y VIDEO: | conector VGA + conector de audio. |
| PIZARRÓN: | cármica blanco 110cm. x 300cm. |
| AIRE ACONDICIONADO: | marca: TERMOCONTROL/60000btu/DE TECHO |
| CORTINAS: | - |
| OTROS: | iluminación sectorizada |

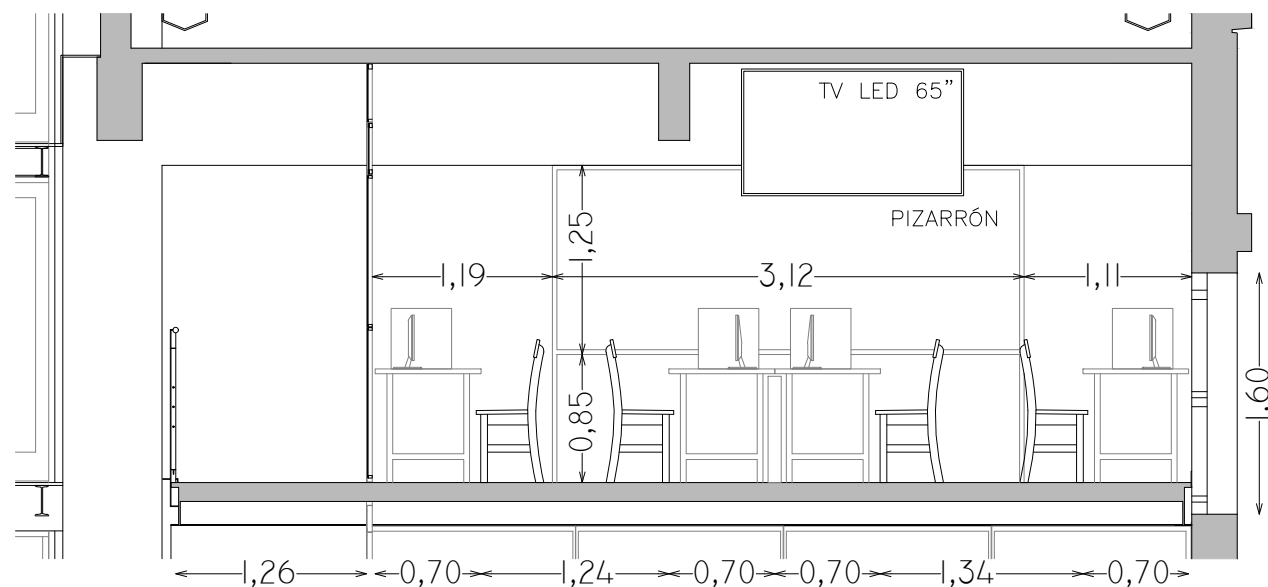

CORTE A-A

| | | | | | | | | | | | | | | | | | | | |
|---|-----------------|-------|--|---|--|--|---|--|--|---|-----------------|--|----------|-------------|-------|--|---|---|-----------------------------|
| <table border="1"> <tr><td>3</td><td></td><td></td></tr> <tr><td>2</td><td></td><td></td></tr> <tr><td>1</td><td></td><td></td></tr> <tr><td>0</td><td>VERSION INICIAL</td><td></td></tr> <tr><td>REVISION</td><td>DESCRIPCION</td><td>FECHA</td></tr> </table> | 3 | | | 2 | | | 1 | | | 0 | VERSION INICIAL | | REVISION | DESCRIPCION | FECHA | | UNIVERSIDAD DE LA REPUBLICA DIRECCION GRAL. DE ARQUITECTURA DIRECTOR(S) ARQ. HORACIO FLORA PROYECTO: ARQ. MARIO BAEZ ARQ. MARCIA CABRERA | SERVICIO: FACULTAD DE INGENIERÍA UBICACION: HERRERA Y REISSIG 565 DESCRIPCION: CUERPO NORTE ENTREPISO NIVEL 4 - SALA C FECHA: FEBRERO 2026 ESCALA: 1/50 CODIGO: - | LAM. N°: UDELAR C |
| | 3 | | | | | | | | | | | | | | | | | | |
| | 2 | | | | | | | | | | | | | | | | | | |
| | 1 | | | | | | | | | | | | | | | | | | |
| 0 | VERSION INICIAL | | | | | | | | | | | | | | | | | | |
| REVISION | DESCRIPCION | FECHA | | | | | | | | | | | | | | | | | |