


PLANTA

-	PROYECTOR
-	PANTALLA RETRACTIL
✓	PC
✓	CONECTOR VGA
-	CONECTOR HDMI
✓	TV LED
✓	AUDIO
✓	AIRE ACONDICIONADO
-	EXTRACTOR DE AIRE
✓	ILUMINACIÓN SECTORIZADA

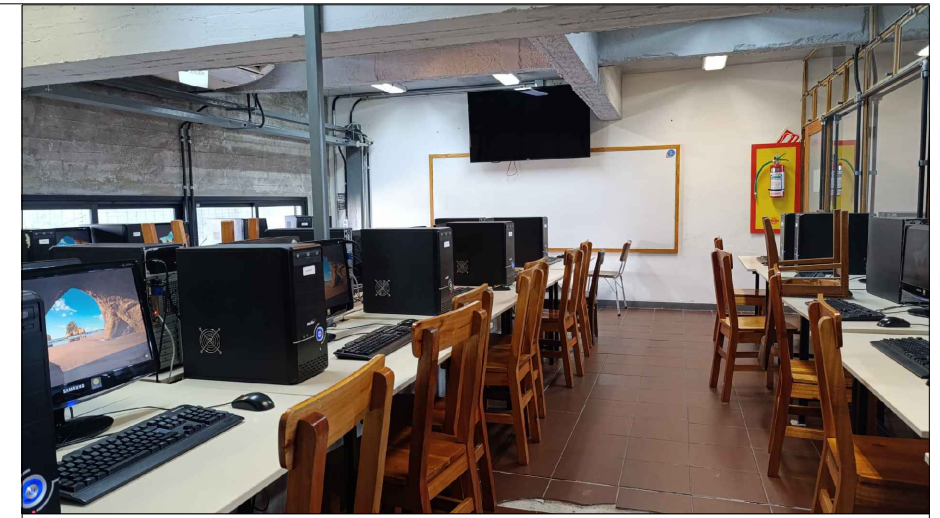


REFERENCIAS

	PANTALLA RETRÁCTIL		LUGAR ACCESIBLE
	TV LED		
	PIZARRÓN DE CÁRMICA		PROYECTOR
	PIZARRÓN DE TIZA		PUESTA DE RED
	TOMACORRIENTES (1, 2, 3 o 4 módulos)		CONECTOR VGA
	AIRE ACONDICIONADO		CONECTOR HDMI
(P)/(M)	PARLANTES/MICRÓFONO		CÁMARA DE VIDEO

SALA UDELAR D - INFORMÁTICA

CANTIDAD DE SILLAS:	41
TIPO DE SILLAS:	individuales con base de 4 patas de madera
CANTIDAD DE MESAS:	21
TIPO DE MESAS:	estructura en hierro color negro tapa en madera melamina color blanco
PROYECTOR:	-
COMPUTADORAS:	20 Pc + 20 monitores 20"
PANTALLA:	-
TV LED:	65" marca Xion XI-LED65-4K-CU
SONIDO Y VIDEO:	conector VGA + conector de audio.
PIZARRÓN:	cármica blanco 110cm. x 300cm.
AIRE ACONDICIONADO:	marca: TERMOCONTROL/60000btu/DE TECHO
CORTINAS:	-
OTROS:	iluminación sectorizada

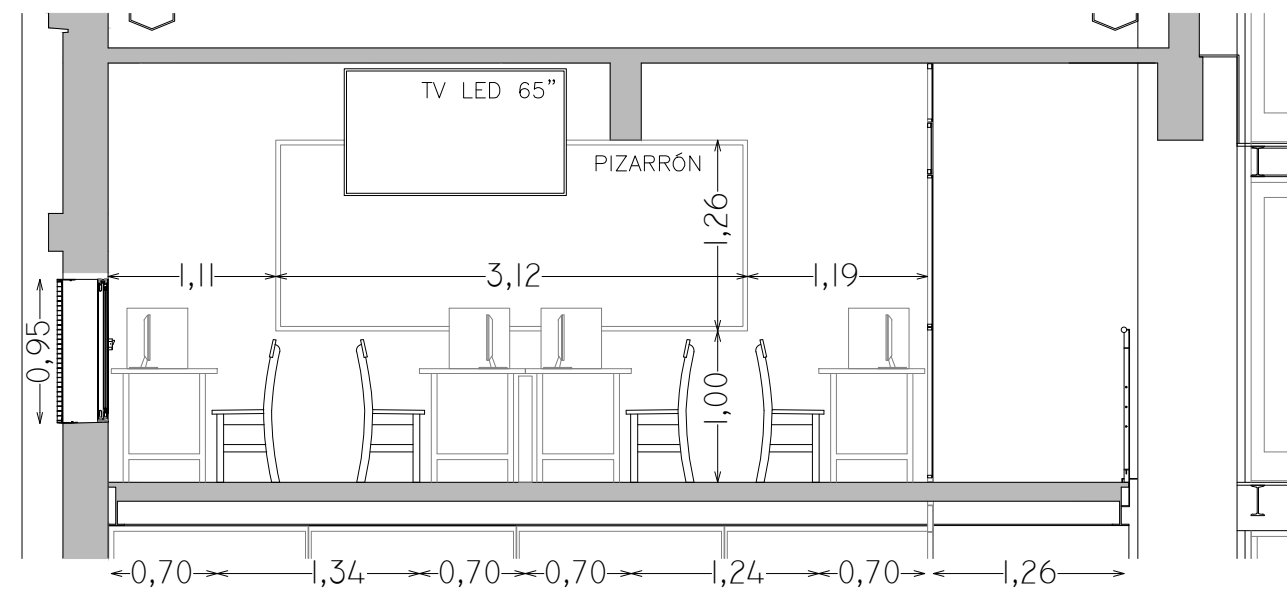

CORTE A-A

<table border="1"> <tr><td>3</td><td></td><td></td></tr> <tr><td>2</td><td></td><td></td></tr> <tr><td>1</td><td></td><td></td></tr> <tr><td>0</td><td>VERSION INICIAL</td><td></td></tr> <tr><td>REVISION</td><td>DESCRIPCION</td><td>FECHA</td></tr> </table>	3			2			1			0	VERSION INICIAL		REVISION	DESCRIPCION	FECHA		UNIVERSIDAD DE LA REPUBLICA DIRECCION GRAL. DE ARQUITECTURA DIRECTOR(S) ARQ. HORACIO FLORA PROYECTO: ARQ. MARIO BAEZ ARQ. MARCIA CABRERA	SERVICIO: FACULTAD DE INGENIERÍA UBICACION: HERRERA Y REISSIG 565 DESCRIPCION: CUERPO NORTE ENTREPISO NIVEL 4 - SALA D FECHA: FEBRERO 2026 ESCALA: 1/50 CODIGO: -	LAM. N°: UDELAR D
	3																		
	2																		
	1																		
0	VERSION INICIAL																		
REVISION	DESCRIPCION	FECHA																	