



PLANTA

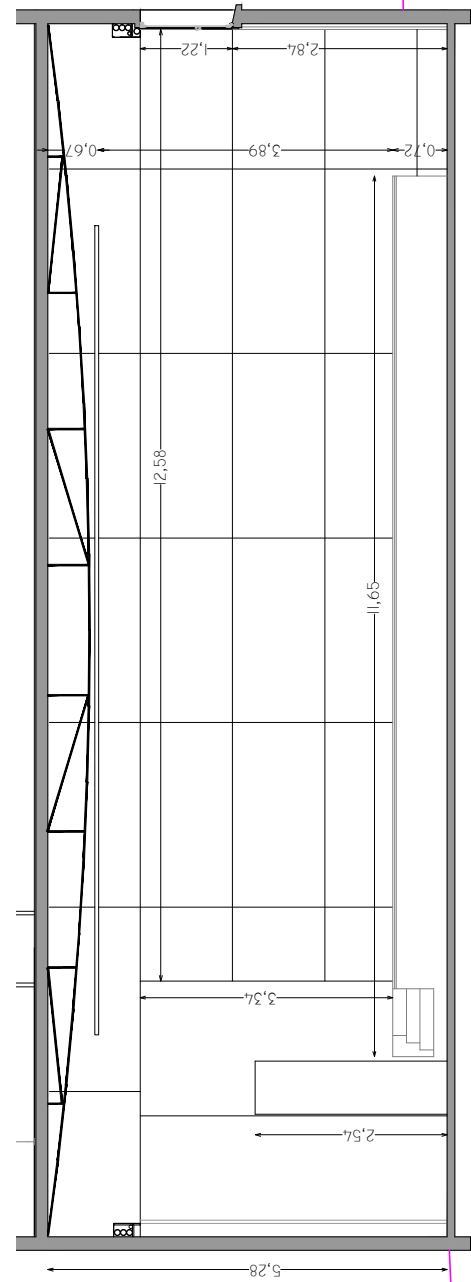

CORTE A-A

- PROYECTOR
- PANTALLA RETRACTIL
- PC
- CONECTOR VGA
- CONECTOR HDMI
- TV LED
- AUDIO
- AIRE ACONDICIONADO
- EXTRACTOR DE AIRE
- ILUMINACIÓN SECTORIZADA

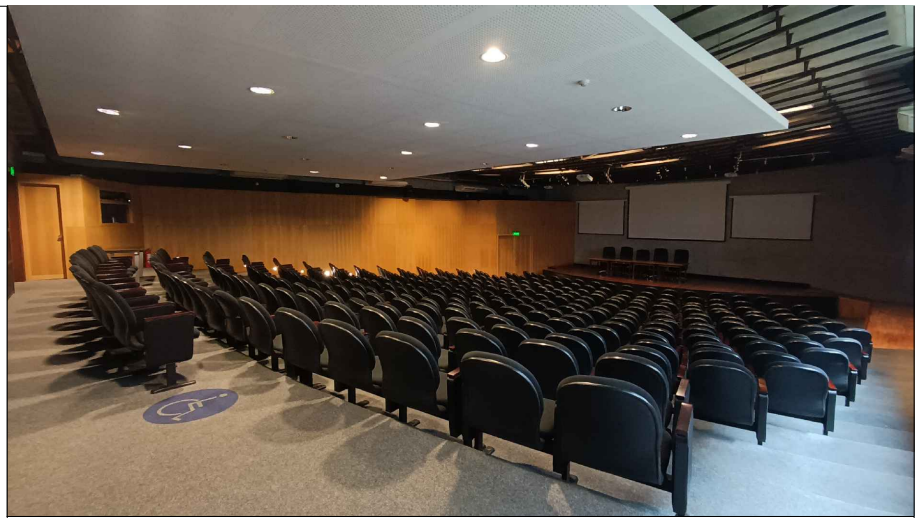

REFERENCIAS

	PANTALLA RETRÁCTIL		LUGAR ACCESIBLE
	TV LED		PROYECTOR
	PIZARRÓN DE CÁRMICA		PUESTA DE RED
	PIZARRÓN DE TIZA		CONECTOR SDI
	TOMACORRIENTES (1, 2, 3 o 4 módulos)		CONECTOR HDMI
	AIRE ACONDICIONADO		CÁMARA DE VIDEO
	PARLANTES/MICRÓFONO		

SALA DE ACTOS

CANTIDAD DE SILLAS:	328 butacas + 4 plazas para personas en situación de discapacidad.
TIPO DE SILLAS:	Butacas modelo TM603. Tapizado de alta resistencia al uso y tratamiento retardador antillama.
COLOR:	asiento y respaldo negro
PROYECTOR:	Proyector multimedia Epson PowerLite L530U. Resolución WUXGA-Full HD (1920x1200) Luminosidad 5200 ANSI Lúmenes contraste de 2.500.000:1 2 proyectores multimedia Epson PowerLite W49
PANTALLA:	1 pantalla de 4.00m x 3.00m (motorizada) 2 pantallas de 2.40m x 1.80m (manual)
SONIDO Y VIDEO:	6 Parlantes activos (laterales) DAS ARCO. 1 subwoofer. Ecualizadores marca APOGEE mod. EQ-3131. Consola de audio marca PHONIC mod. AMB44D Crossover marca BEHRINGER CX3400. Caja directa BEHRINGER. Base controladora de micrófonos marca SING. Micrófonos SING mod. SC200B. Micrófono inalámbrico solapero marca ANCHOR. Bases de mic. inalámbricos marca ANCHOR. Micrófonos inalámbricos marca ANCHOR de mano. Jirafas para micrófonos (con pipa) 4 Parlantes activos (laterales) DAS ARCO(1prensa) Pie para parlante (prensa) Distribuidora de sonido para parlante de prensa BEHRINGER mod.MX882.
AIRE ACONDICIONADO:	marca: 6 Confortline/60.000btu/split HORIZONTAL
CORTINAS:	7 cortinas blackout negras (motorizadas)
OTROS:	extractores de aire

	3					UNIVERSIDAD DE LA REPUBLICA	SERVICIO: FACULTAD DE INGENIERÍA			
	2					DIRECCION GRAL. DE ARQUITECTURA	UBICACION: HERRERA Y REISSIG 631			SALA DE ACTOS POLIF.
	1					DIRECCION(S): ARQ. HORACIO FLORA	DESCRIPCION: POLIFUNCIONAL J. LUIS MASSERA PB - SALA DE ACTOS			
	0		VERSION INICIAL			PROYECTO: ARQ. MARIO BAEZ	FECHA: FEBRERO 2026	ESCALA: 1/100	CODIGO: -	
	REVISION		DESCRIPCION		FECHA					