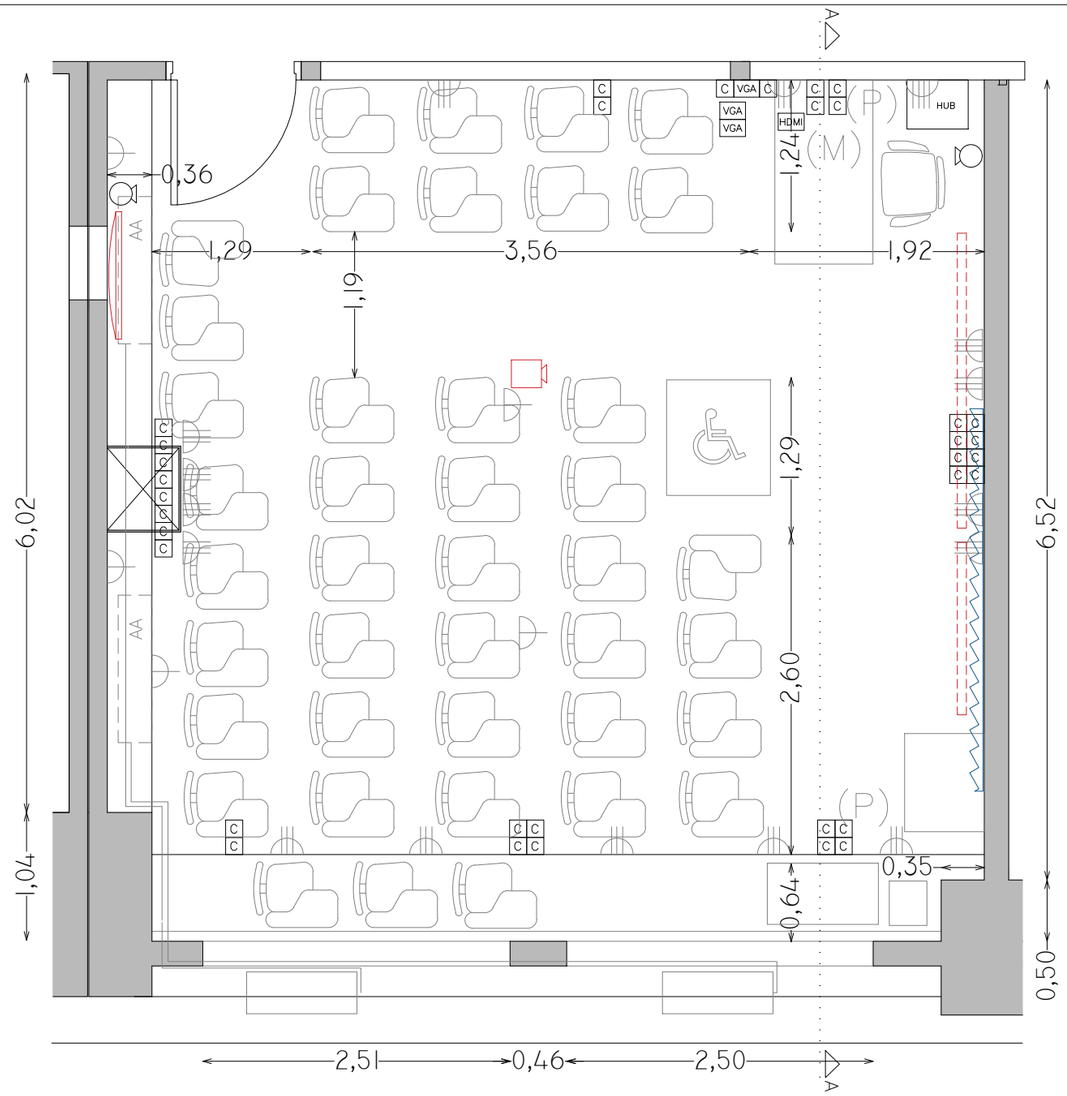

PLANTA

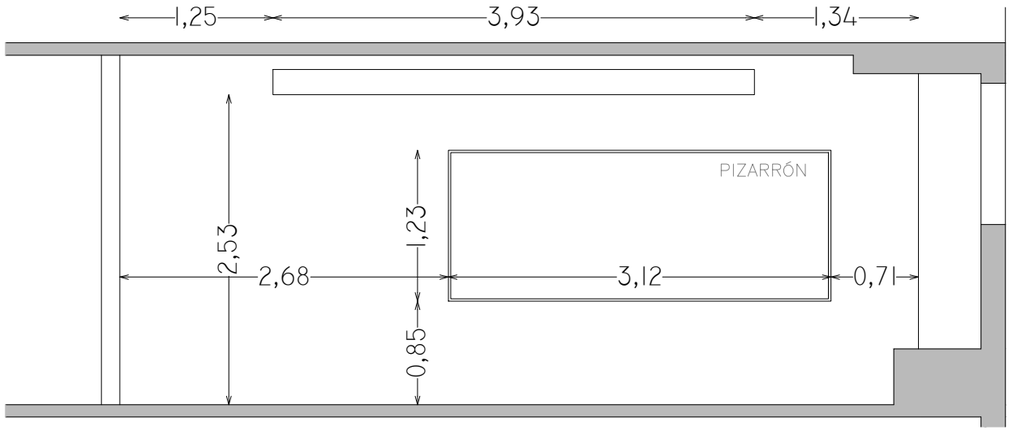

CORTE A–A

√	PROYECTOR
√	PANTALLA RETRACTIL
√	PC
√	CONECTOR VGA
√	CONECTOR HDMI
√	TV LED
√	AUDIO
√	AIRE ACONDICIONADO
–	EXTRACTOR DE AIRE
√	ILUMINACIÓN SECTORIZADA

REFERENCIAS

	PANTALLA RETRÁCTIL		LUGAR ACCESIBLE
	TV LED		
	PIZARRÓN DE CÁRMICA		PROYECTOR
	PIZARRÓN DE TIZA	C	PUESTA DE RED
	TOMACORRIENTES (1, 2, 3 o 4 módulos)	VGA	CONECTOR VGA
AA	AIRE ACONDICIONADO	HDMI	CONECTOR HDMI
(P)/(M)	PARLANTES/MICRÓFONO		CÁMARA DE VIDEO

SALÓN 701 - CPAP 1 - POSGRADOS

CANTIDAD DE SILLAS:	46	
TIPO DE SILLAS:	individuales con base de 4 patas, estructura tubular metálica negra, con pupitre rebatible	
COLOR:	asiento y respaldo negro	
PROYECTOR:	marca:	Casio
PANTALLA:	220cmx180cm (motorizada)/140cm.x140cm	
TV LED:	50" marca Xion	
SONIDO Y VIDEO:	2 cámaras de videoconferencia 2 parlantes+conectores VGA+conector HDMI 1 computador personal (PC) fijo c/monitor	
PIZARRÓN:	cármica blanco 120cm. x 310cm.	
AIRE ACONDICIONADO:	marca:	GREE/18000btu/SPLIT DE PARED
	marca:	TEM/18000btu/SPLIT DE PARED
CORTINAS:	acústicas	
OTROS:	dispensador de agua	
	iluminación sectorizada	

REVISION	DESCRIPCION	FECHA
3		
2		
1		
0	VERSION INICIAL	

UNIVERSIDAD DE LA REPUBLICA
DIRECCION GRAL. DE ARQUITECTURA
DIRECTOR (I): ARQ. HORACIO FLORA
PROYECTO: ARQ. FERNANDA RIOS
DIBUJANTE: ARQ. MARCIA CABRERA

SERVICIO: FACULTAD DE INGENIERÍA
UBICACION: HERRERA Y REISSIG 565
DESCRIPCION: CUERPO CENTRAL PISO 7 - SALÓN 701
FECHA: DICIEMBRE 2022 | ESCALA 1/50 | CÓDIGO -

LAM. N°: 701