



✓	PROYECTOR
✓	PANTALLA RETRACTIL
✓	PC
✓	CONECTOR VGA
✓	CONECTOR HDMI
✓	TV LED
✓	AUDIO
✓	AIRE ACONDICIONADO
-	EXTRACTOR DE AIRE
✓	ILUMINACIÓN SECTORIZADA

PLANTA

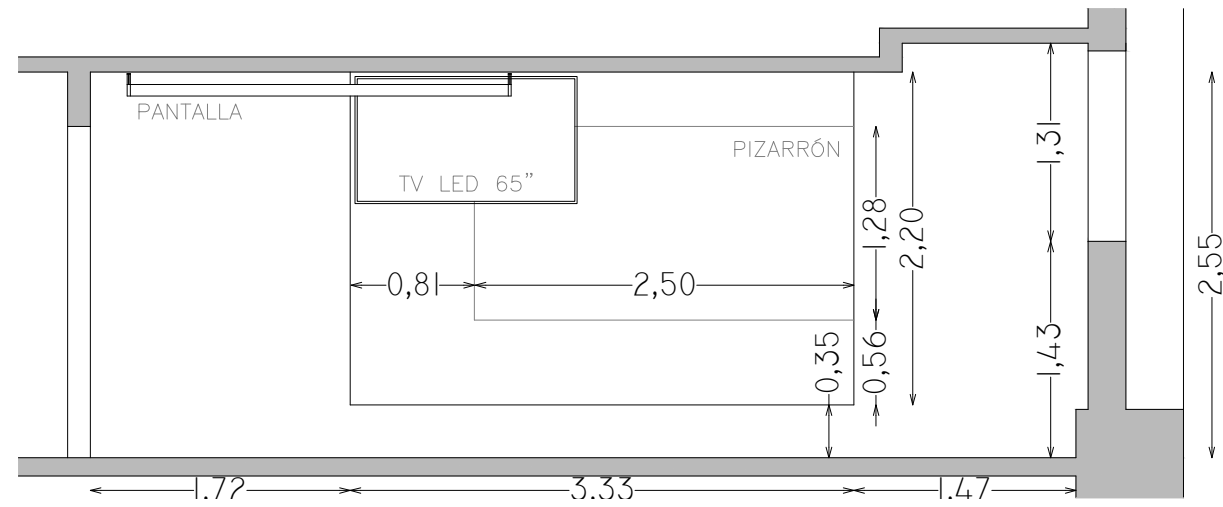

CORTE A-A

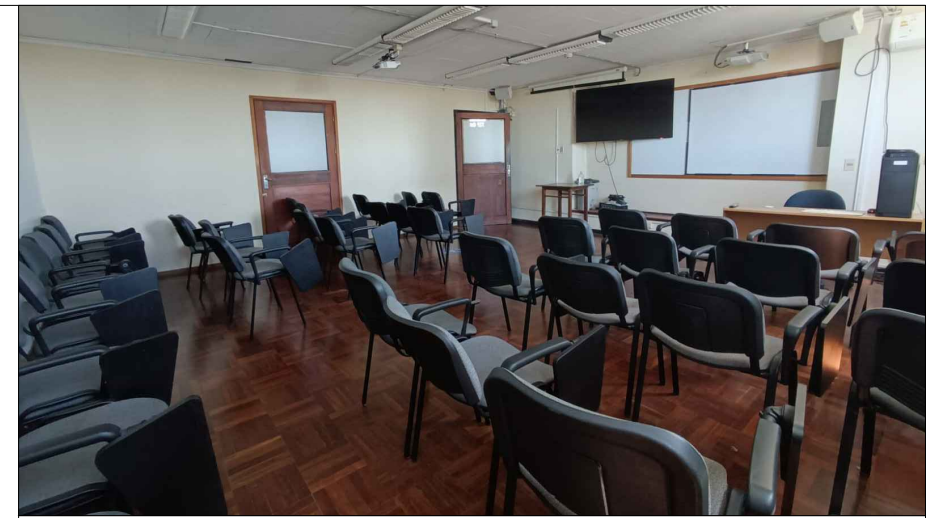

REFERENCIAS

	PANTALLA RETRÁCTIL		LUGAR ACCESIBLE
	TV LED		
	PIZARRÓN DE CÁRMICA		PROYECTOR
	PIZARRÓN DE TIZA		PUESTA DE RED
	TOMACORRIENTES (1, 2, 3 o 4 módulos)		CONECTOR VGA
	AIRE ACONDICIONADO		CONECTOR HDMI
(P)/(M)	PARLANTES/MICRÓFONO		CÁMARA DE VIDEO

SALÓN 727 - GRIS - POSGRADOS

CANTIDAD DE SILLAS:	41
TIPO DE SILLAS:	individuales con base de 4 patas, estructura tubular metálica negra, con pupitre rebatible
COLOR:	asiento y respaldo negro
PROYECTOR:	Casio Hitachi
PANTALLA:	160cmx180cm
TV LED:	65" marca Xion
SONIDO Y VIDEO:	2 parlantes + 2 conectores VGA + conector HDMI 1 computador personal (PC) fijo
PIZARRÓN:	cármica blanco 125cm. x 250cm.
AIRE ACONDICIONADO:	marca: Airway/18000btu/SPLIT DE PARED marca: Airway/18000btu/SPLIT DE PARED
CORTINAS:	blackout blancas
	iluminación sectorizada

<table border="1"> <tr><td>3</td><td></td><td></td></tr> <tr><td>2</td><td></td><td></td></tr> <tr><td>1</td><td></td><td></td></tr> <tr><td>0</td><td>VERSION INICIAL</td><td></td></tr> <tr><td>REVISION</td><td>DESCRIPCION</td><td>FECHA</td></tr> </table>	3			2			1			0	VERSION INICIAL		REVISION	DESCRIPCION	FECHA		UNIVERSIDAD DE LA REPUBLICA	SERVICIO: FACULTAD DE INGENIERÍA	LAM. N°:
	3																		
	2																		
	1																		
0	VERSION INICIAL																		
REVISION	DESCRIPCION	FECHA																	
DIRECCION GRAL. DE ARQUITECTURA	UBICACION: HERRERA Y REISSIG 565																		
DIRECTOR (I): ARQ. HORACIO FLORA	DESCRIPCION: CUERPO CENTRAL PISO 7 - SALÓN 727	727																	
PROYECTO: ARQ. FERNANDA RIOS	FECHA: DICIEMBRE 2022																		
DIBUJANTE: ARQ. MARCIA CABRERA	ESCALA: 1/50	CÓDIGO: -																	