


PLANTA



CORTE A-A

-	PROYECTOR
-	PANTALLA RETRACTIL
-	PC
-	CONECTOR VGA
-	CONECTOR HDMI
-	TV LED
-	AUDIO
✓	AIRE ACONDICIONADO
-	EXTRACTOR DE AIRE
✓	ILUMINACIÓN SECTORIZADA

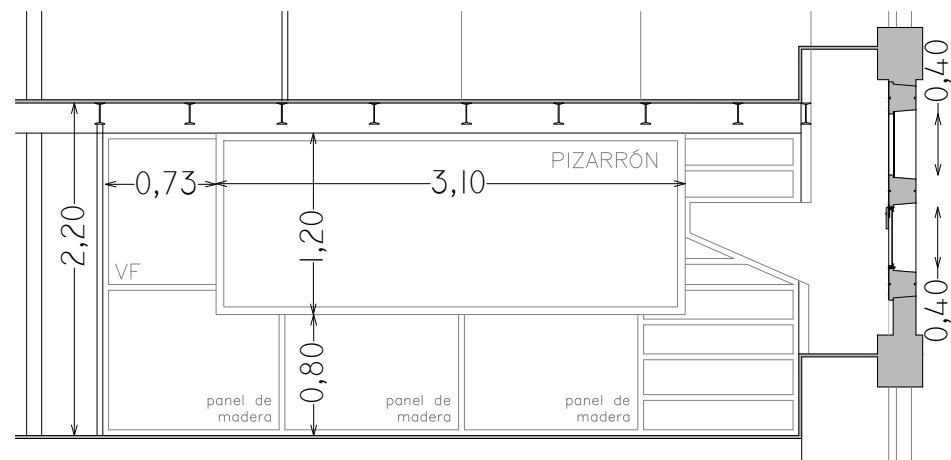


REFERENCIAS

	PANTALLA RETRÁCTIL		LUGAR ACCESIBLE
	TV LED		
	PIZARRÓN DE CÁRMICA		PROYECTOR
	PIZARRÓN DE TIZA		PUESTA DE RED
	TOMACORRIENTES (1, 2, 3 o 4 módulos)		CONECTOR VGA
	AIRE ACONDICIONADO		CONECTOR HDMI
(P)/(M)	PARLANTES/MICRÓFONO		CÁMARA DE VIDEO

SALÓN DE POSGRADO IIMPI

CANTIDAD DE SILLAS:	15
TIPO DE SILLAS:	15 individuales con base de 4 patas, estructura tubular metálica color negro, con pupitre rebatible, asiento y respaldo tapizado en tela color negro.
PROYECTOR:	-
COMPUTADORAS:	Monitor 22"
PANTALLA:	-
TV LED:	-
SONIDO Y VIDEO:	-
PIZARRÓN:	cármica blanco 310cm. x 120cm.
AIRE ACONDICIONADO:	marca: KASSEL/10000btu/PORTÁTIL
CORTINAS:	3 cortinas roller color beige
OTROS:	iluminación sectorizada

3		
2		
1		
0	VERSION INICIAL	
REVISION	DESCRIPCION	FECHA

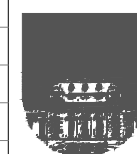

UNIVERSIDAD DE LA REPUBLICA
DIRECCION GRAL. DE ARQUITECTURA
DIRECTOR (S) ARQ. HORACIO FLORA
PROYECTO: ARQ. FERNANDA RIOS
ARQ. MARCIA CABRERA

SERVICIO: FACULTAD DE INGENIERÍA	LAM. N°:
UBICACION: HERRERA Y REISSIG 565	SALÓN IIMPI
DESCRIPCION: CUERPO NORTE ENTREPISO NIVEL 4 - SALÓN IIMPI	
FECHA: DICIEMBRE 2022	ESCALA: 1/50
CÓDIGO: -	