


PLANTA

✓	PROYECTOR
✓	PANTALLA RETRACTIL
✓	PC
✓	CONECTOR VGA
✓	CONECTOR HDMI
-	TV LED
-	AUDIO
✓	AIRE ACONDICIONADO
✓	EXTRACTOR DE AIRE
✓	ILUMINACIÓN SECTORIZADA



CORTE A-A

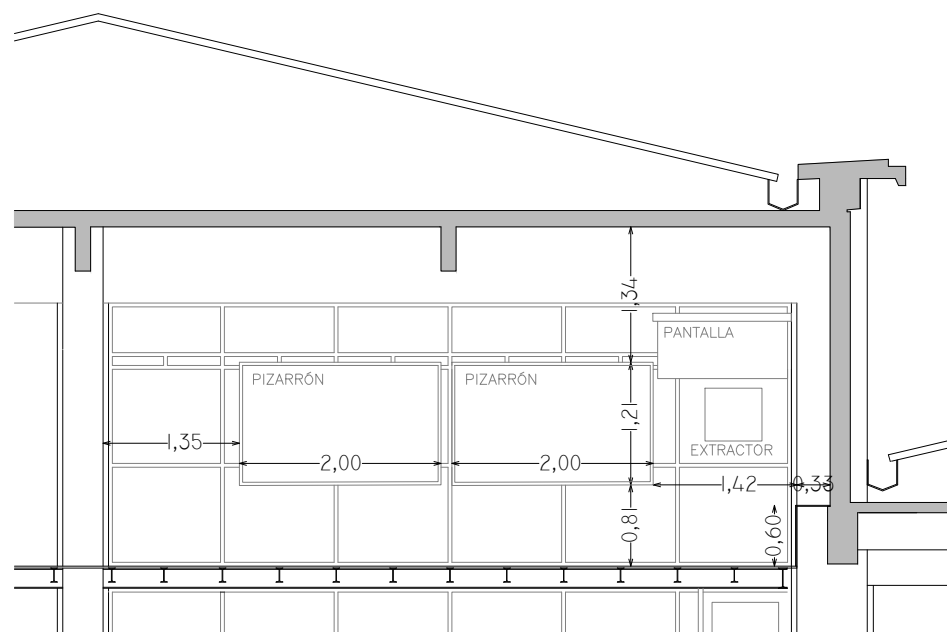

REFERENCIAS

	PANTALLA RETRÁCTIL		LUGAR ACCESIBLE
	TV LED		
	PIZARRÓN DE CÁRMICA		PROYECTOR
	PIZARRÓN DE TIZA		PUESTA DE RED
	TOMACORRIENTES (1, 2, 3 o 4 módulos)		CONECTOR VGA
	AIRE ACONDICIONADO		CONECTOR HDMI
(P)/(M)	PARLANTES/MICRÓFONO		CÁMARA DE VIDEO

**SALÓN IMFIA**

CANTIDAD DE SILLAS:	43
TIPO DE SILLAS:	individuales con base de 4 patas, estructura tubular metálica color negro, con pupitre rebatible, asiento y respaldo tapizado en cuerina color negro.
PROYECTOR:	NEC
COMPUTADORAS:	PC de escritorio con monitor 15"
PANTALLA:	170cm x 120cm
TV LED:	-
SONIDO Y VIDEO:	conector VGA + HDMI
PIZARRÓN:	2 de cármica blanco 200cm. x 120cm.
AIRE ACONDICIONADO:	marca: TERMOCONTROL/24000btu/DE PARED
CORTINAS:	-
OTROS:	extractor de aire iluminación sectorizada 2 retroproyectores de acetato dispensador de agua

3		
2		
1		
0	VERSION INICIAL	
REVISION	DESCRIPCION	FECHA



UNIVERSIDAD DE LA REPUBLICA  
DIRECCION GRAL. DE ARQUITECTURA  
DIRECTOR (I): ARQ. HORACIO FLORA  
PROYECTO: ARQ. FERNANDA RIOS  
DIBUJANTE: ARQ. MARCIA CABRERA

SERVICIO: FACULTAD DE INGENIERÍA  
UBICACION: HERRERA Y REISSIG 565  
DESCRIPCION: CUERPO NORTE ENTREPISO NIVEL 5 - SALÓN IMFIA  
FECHA: DICIEMBRE 2022  
ESCALA: 1/75  
CÓDIGO: -

LAM. N°:  
**SALÓN IMFIA**