



✓	PROYECTOR
✓	PANTALLA RETRACTIL
✓	PC
✓	CONECTOR VGA
✓	CONECTOR HDMI
✓	TV LED
-	AUDIO
-	AIRE ACONDICIONADO
-	EXTRACTOR DE AIRE
✓	ILUMINACIÓN SECTORIZADA

PLANTA

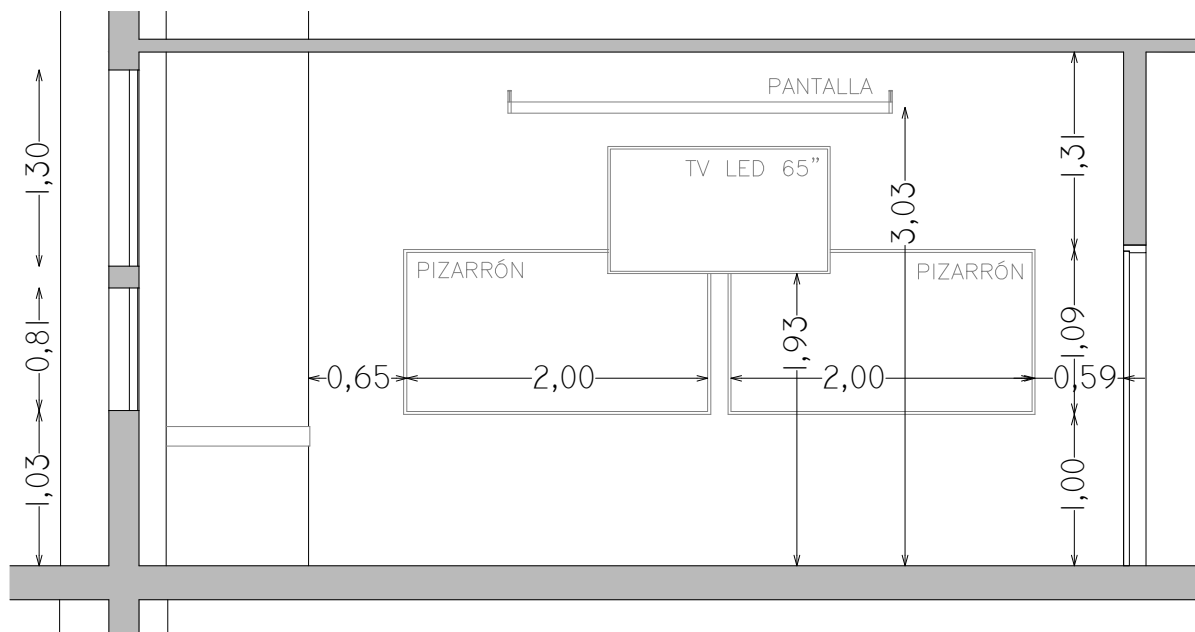

CORTE A-A

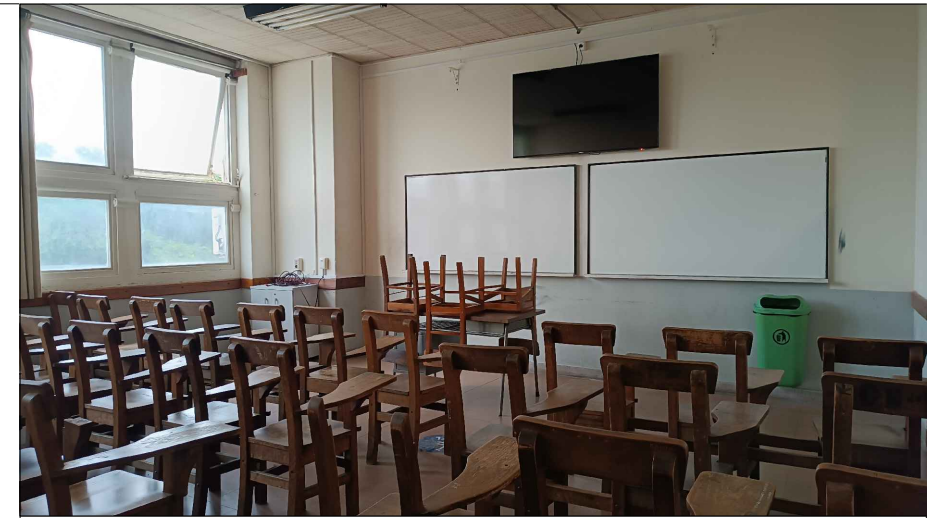

REFERENCIAS

	PANTALLA RETRÁCTIL		LUGAR ACCESIBLE
	TV LED		PROYECTOR
	PIZARRÓN DE CÁRMICA		PUESTA DE RED
	PIZARRÓN DE TIZA		CONECTOR VGA
	TOMACORRIENTES (1, 2, 3 o 4 módulos)		CONECTOR HDMI
	AIRE ACONDICIONADO		CÁMARA DE VIDEO
(P)/(M)	PARLANTES/MICRÓFONO		

SALÓN 311

CANTIDAD DE SILLAS:	50
TIPO DE SILLAS:	1 tandem de 7 sillas con asiento y respaldo en madera y pupitre fijo. 1 tandem de 5 sillas con asiento y respaldo en madera y pupitre fijo. 7 tandem de 3 sillas con asiento y respaldo en madera y pupitre fijo. 1 tandem de 2 sillas con asiento y respaldo en madera y pupitre fijo. 3 sillas individuales con base de 4 patas con asiento y respaldo en madera y pupitre fijo.
COLOR:	madera natural
PROYECTOR:	Hitachi
PANTALLA:	240cmx180cm
TV LED:	65" marca Xion
SONIDO Y VIDEO:	conector VGA + conector HDMI PC (en armario, bajo llave)
PIZARRÓN:	2 de cármica blanco 100cm. x 200cm.
AIRE ACONDICIONADO:	-
CORTINAS:	cortinas de 2,70m de alto x 2,30m de ancho, blackout, color blanco, con cinta fruncidora de 2 hilos, con argollas de madera c/15cm aprox. de 5cm de diámetro.
OTROS:	iluminación sectorizada

3				UNIVERSIDAD DE LA REPUBLICA	SERVICIO: FACULTAD DE INGENIERÍA	LAM. N°: 311	
2		DIRECCION GRAL. DE ARQUITECTURA		UBICACION: HERRERA Y REISSIG 565			
1		DIRECTOR (I): ARQ. HORACIO FLORA		DESCRIPCION: CUERPO CENTRAL PISO 3- SALÓN 311			
0	VERSION INICIAL	PROYECTO: ARQ. FERNANDA RIOS					
REVISION	DESCRIPCION	FECHA		DIBUJANTE: ARQ. MARCIA CABRERA	FECHA: DICIEMBRE 2022	ESCALA: 1/50	CODIGO: -