




PLANTA

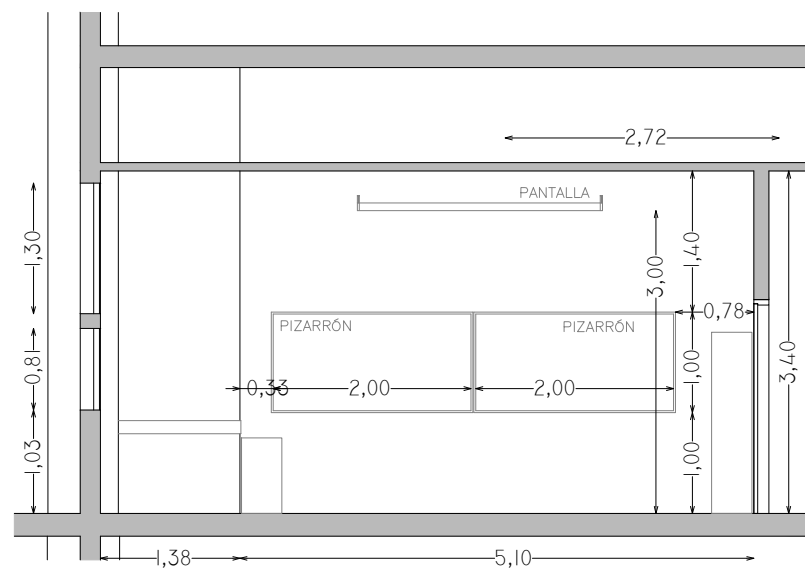

CORTE A-A

✓	PROYECTOR
✓	PANTALLA RETRACTIL
✓	PC
✓	CONECTOR VGA
-	CONECTOR HDMI
-	TV LED
-	AUDIO
✓	AIRE ACONDICIONADO
-	EXTRACTOR DE AIRE
✓	ILUMINACIÓN SECTORIZADA



REFERENCIAS

	PANTALLA RETRÁCTIL		LUGAR ACCESIBLE
	TV LED		
	PIZARRÓN DE CÁRMICA		PROYECTOR
	PIZARRÓN DE TIZA		PUESTA DE RED
	TOMACORRIENTES (1, 2, 3 o 4 módulos)		CONECTOR VGA
	AIRE ACONDICIONADO		CONECTOR HDMI
(P)/(M)	PARLANTES/MICRÓFONO		CÁMARA DE VIDEO

SALÓN 312 - INFORMÁTICA

CANTIDAD DE SILLAS:	41
TIPO DE SILLAS:	18 individuales con base de 4 patas, en madera. 23 individuales con base de 4 patas en hierro
COLOR:	madera natural hierro color verde y rojo.
CANTIDAD DE MESAS:	41 mesas de 80x110cm
TIPO DE MESAS:	mesas en preconformado enchapado en laminado plástico con estructura metálica.
PROYECTOR:	Casio
PANTALLA:	240cmx180cm
COMPUTADORAS:	41 Pc + 41 monitores 20"
SONIDO Y VIDEO:	conector VGA
PIZARRÓN:	2 de cármica blanco 100cm. x 200cm.
AIRE ACONDICIONADO:	marca: TGM/60000btu/DE TECHO marca: TGM/60000btu/DE TECHO
CORTINAS:	cortinas de 2,40m de alto x 2,80m de ancho, 2,40m de alto x 1,30m de ancho, 3,00m de alto x 1,40m de ancho, color blanco, con cinta fruncidora de 2 hilos, con argollas de madera c/15cm aprox. de 5cm de diámetro.
OTROS:	extractor de aire iluminación sectorizada

<table border="1"> <tr><td>3</td><td></td><td></td></tr> <tr><td>2</td><td></td><td></td></tr> <tr><td>1</td><td></td><td></td></tr> <tr><td>0</td><td>VERSION INICIAL</td><td></td></tr> <tr><td>REVISION</td><td>DESCRIPCION</td><td>FECHA</td></tr> </table>	3			2			1			0	VERSION INICIAL		REVISION	DESCRIPCION	FECHA		UNIVERSIDAD DE LA REPUBLICA	SERVICIO: FACULTAD DE INGENIERÍA	LAM. N°:
	3																		
	2																		
	1																		
0	VERSION INICIAL																		
REVISION	DESCRIPCION	FECHA																	
DIRECCION GRAL. DE ARQUITECTURA	UBICACION: HERRERA Y REISSIG 565																		
DIRECTOR (I): ARQ. HORACIO FLORA	DESCRIPCION: CUERPO CENTRAL PISO 3- SALÓN 312																		
PROYECTO: ARQ. FERNANDA RIOS																			
DIBUJANTE: ARQ. MARCIA CABRERA	FECHA: DICIEMBRE 2022	ESCALA: 1/75	CÓDIGO: -																

312