


PLANTA

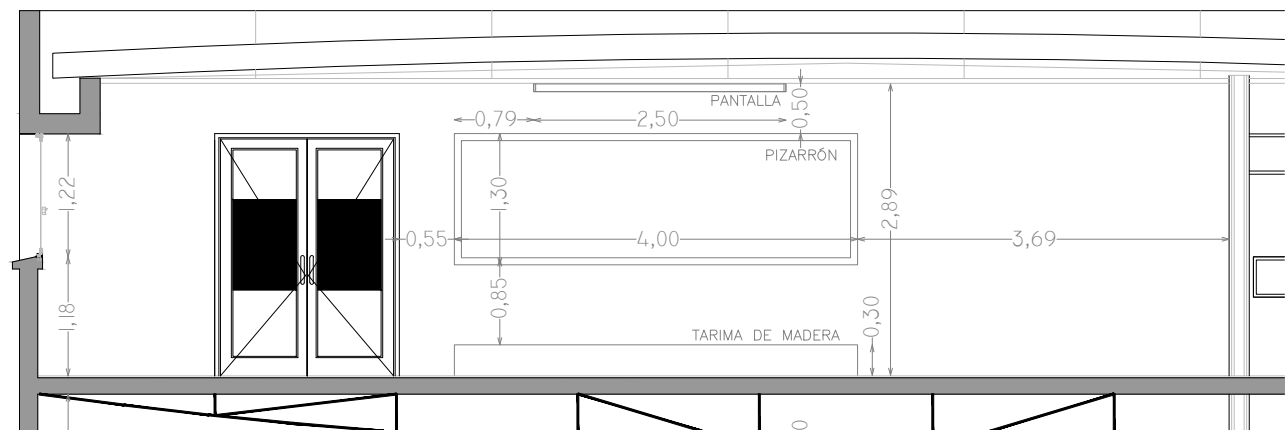

CORTE A-A

✓	PROYECTOR
✓	PANTALLA RETRACTIL
✓	PC
✓	CONECTOR VGA
-	CONECTOR HDMI
-	TV LED
-	AUDIO
-	AIRE ACONDICIONADO
✓	EXTRACTOR DE AIRE
✓	ILUMINACIÓN SECTORIZADA




REFERENCIAS

	PANTALLA RETRÁCTIL		LUGAR ACCESIBLE
	TV LED		
	PIZARRÓN DE CÁRMICA		PROYECTOR
	PIZARRÓN DE TIZA		PUESTA DE RED
	TOMACORRIENTES (1, 2, 3 o 4 módulos)		CONECTOR VGA
	AIRE ACONDICIONADO		CONECTOR HDMI
(P)/(M)	PARLANTES/MICRÓFONO		CÁMARA DE VIDEO

SALÓN A21

CANTIDAD DE SILLAS:	101
TIPO DE SILLAS:	32 tandem de 3 sillas con asiento y respaldo en PVC. 1 tandem de 5 sillas con asiento y respaldo en PVC.
COLOR:	asiento y respaldo negro
PROYECTOR:	Hitachi
PANTALLA:	250cmx180cm
TV LED:	-
SONIDO Y VIDEO:	conector VGA / PC de escritorio
PIZARRÓN:	cármica blanco 130cm. x 400cm.
CORTINAS:	de 1.50 m de alto por 2.41m de ancho, blackout, color blanco, con cinta fruncidora de 2 hilos, con argollas de madera c/15cm aprox. de 5 cm de diámetro.
OTROS:	extractores de aire

3		
2		
1		
0	VERSION INICIAL	
REVISION	DESCRIPCION	FECHA

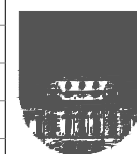

UNIVERSIDAD DE LA REPUBLICA
DIRECCION GRAL. DE ARQUITECTURA
DIRECTOR (S) ARQ. HORACIO FLORA
PROYECTO: ARQ. FERNANDA RIOS
ARQ. MARCIA CABRERA

SERVICIO: FACULTAD DE INGENIERÍA
UBICACION: HERRERA Y REISSIG 565
DESCRIPCION: POLIFUNCIONAL J. LUIS MASSERA SEGUNDO PISO - SALÓN A21
FECHA: ENERO 2023
ESCALA: 1/100
CÓDIGO: -

LAM. N°:
A21