

PLANTA

✓	PROYECTOR
✓	PANTALLA RETRACTIL
✓	PC
✓	CONECTOR VGA
-	CONECTOR HDMI
-	TV LED
-	AUDIO
-	AIRE ACONDICIONADO
✓	EXTRACTOR DE AIRE
✓	ILUMINACIÓN SECTORIZADA




REFERENCIAS

	PANTALLA RETRÁCTIL		LUGAR ACCESIBLE
	TV LED		
	PIZARRÓN DE CÁRMICA		PROYECTOR
	PIZARRÓN DE TIZA		PUESTA DE RED
	TOMACORRIENTES (1, 2, 3 o 4 módulos)		CONECTOR VGA
	AIRE ACONDICIONADO		CONECTOR HDMI
(P)/(M)	PARLANTES/MICRÓFONO		CÁMARA DE VIDEO


SALÓN C11

CANTIDAD DE SILLAS:	136
TIPO DE SILLAS:	sillas con asiento y respaldo en PVC.
COLOR:	asiento y respaldo negro
CANTIDAD DE MESAS:	27 mesas de 90x130cm
TIPO DE MESAS:	mesas con estructura metálica y tapa en madera melamínica color balnco.
PROYECTOR:	Casio
PANTALLA:	200cmx180cm
TV LED:	-
SONIDO Y VIDEO:	Conector VGA/ PC de escritorio
PIZARRÓN:	cármica blanco 130cm. x 400cm.
CORTINAS:	de 1.50 m de alto por 2.41m de ancho, blackout, color blanco, con cinta fruncidora de 2 hilos, con argollas de madera c/15cm aprox. de 5 cm de diámetro.
OTROS:	extractores de aire

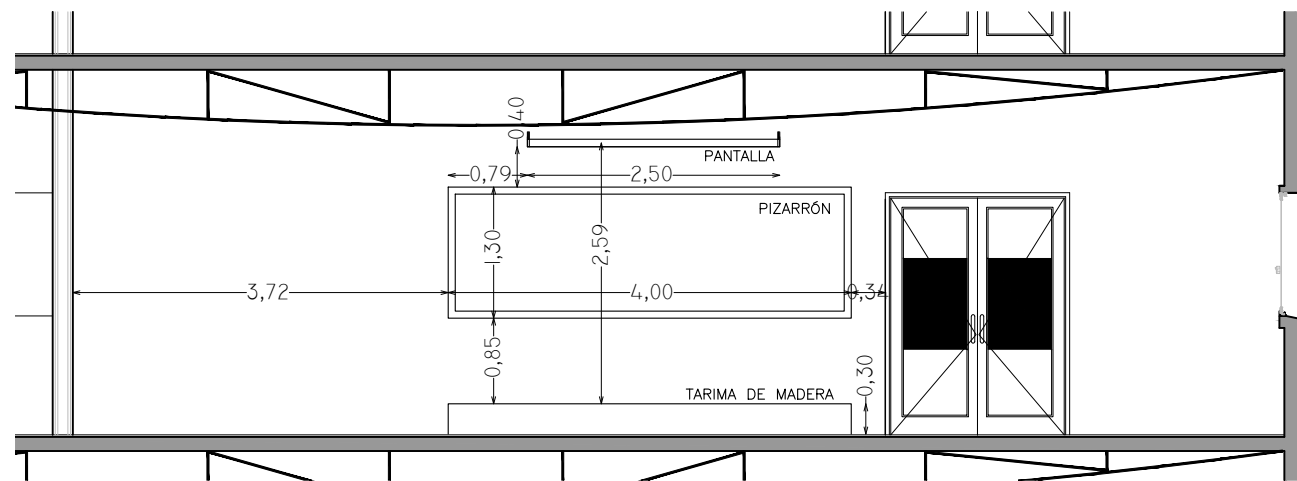

CORTE A-A

3		
2		
1		
0	VERSION INICIAL	
REVISION	DESCRIPCION	FECHA

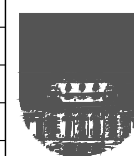


UNIVERSIDAD DE LA REPUBLICA
DIRECCION GRAL. DE ARQUITECTURA
DIRECTOR (S) ARQ. HORACIO FLORA
PROYECTO: ARQ. FERNANDA RIOS
ARQ. MARCIA CABRERA


SERVICIO: FACULTAD DE INGENIERÍA	LAM. N°:	
UBICACION HERRERA Y REISSIG 631	C11	
DESCRIPCION POLIFUNCIONAL J. LUIS MASSERA PRIMER PISO - SALÓN C11		
FECHA: ENERO 2023	ESCALA 1/100	CÓDIGO -



OPCIÓN 2
 CANTIDAD DE MESAS: 24
 CANTIDAD DE SILLAS: 88

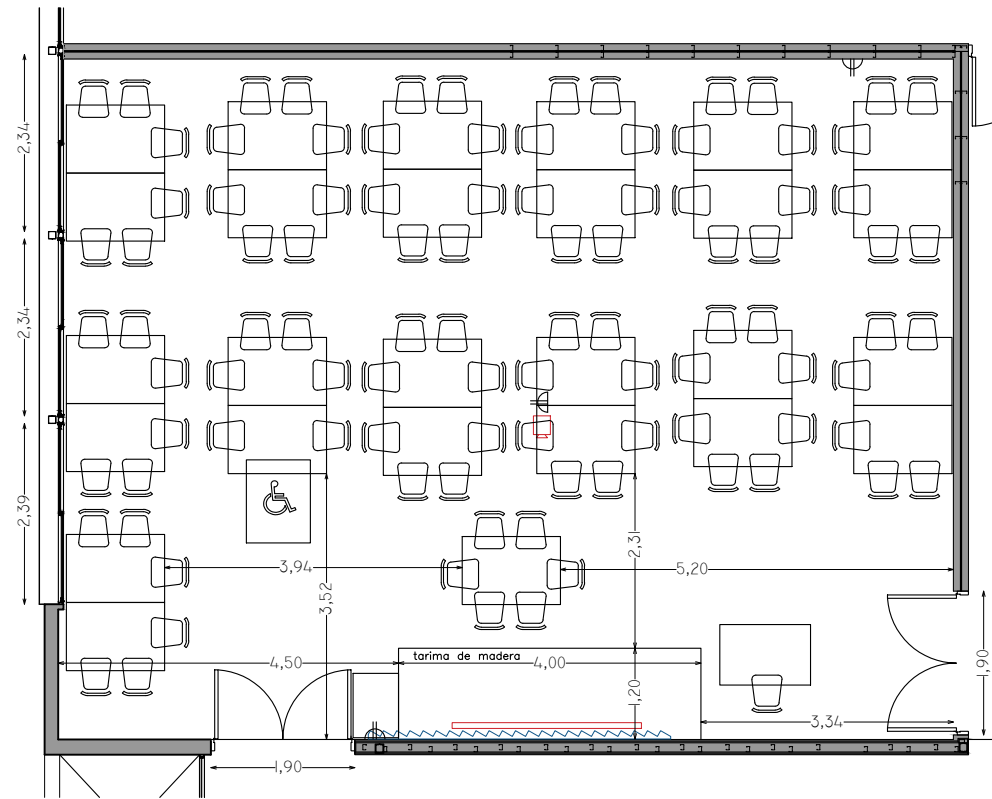

OPCIÓN 3
 CANTIDAD DE MESAS: 24
 CANTIDAD DE SILLAS: 100

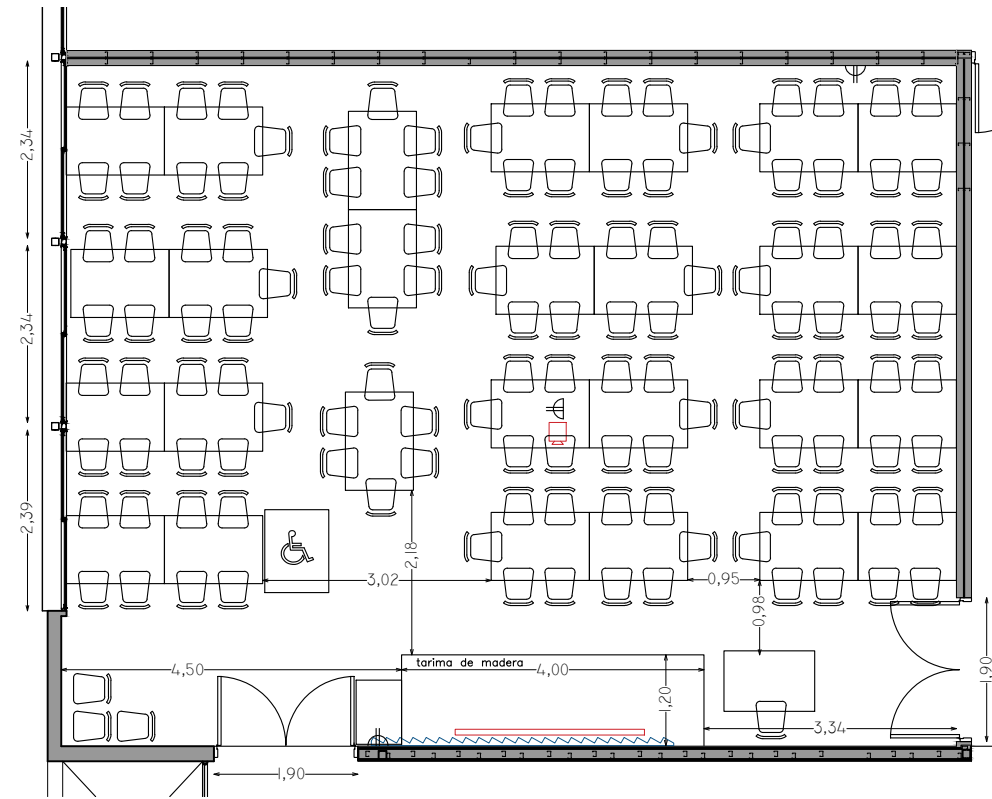

OPCIÓN 4
 CANTIDAD DE MESAS: 24
 CANTIDAD DE SILLAS: 128

REFERENCIAS			
	PANTALLA RETRÁCTIL		LUGAR ACCESIBLE
	TV LED		PROYECTOR
	PIZARRÓN DE CÁRMICA		PUESTA DE RED
	PIZARRÓN DE TIZA		CONECTOR VGA
	TOMACORRIENTES (1, 2, 3 o 4 módulos)		CONECTOR HDMI
	AIRE ACONDICIONADO		CÁMARA DE VIDEO
(P)/(M)	PARLANTES/MICRÓFONO		

SALÓN C11 - OPCIONES

CANTIDAD DE SILLAS:	88 a 128
TIPO DE SILLAS:	sillas con asiento y respaldo en PVC.
COLOR:	asiento y respaldo negro
CANTIDAD DE MESAS:	27 mesas de 90x130cm
TIPO DE MESAS:	mesas con estructura metálica y tapa en madera melamínica color balnco.
PROYECTOR:	Casio
PANTALLA:	200cmx180cm
TV LED:	-
SONIDO Y VIDEO:	Conector VGA/ PC de escritorio
PIZARRÓN:	cármica blanco 130cm. x 400cm.
CORTINAS:	de 1.50 m de alto por 2.41m de ancho, blackout, color blanco, con cinta fruncidora de 2 hilos, con argollas de madera c/15cm aprox. de 5 cm de diámetro.
OTROS:	extractores de aire

3				UNIVERSIDAD DE LA REPUBLICA DIRECCION GRAL. DE ARQUITECTURA DIRECTOR (S) ARQ. HORACIO FLORA PROYECTO: ARQ. FERNANDA RIOS ARQ. MARCIA CABRERA	SERVICIO: FACULTAD DE INGENIERÍA	LAM. N°:
2					UBICACION HERRERA Y REISSIG 631	
1					DESCRIPCION POLIFUNCIONAL J. LUIS MASSERA PRIMER PISO - SALÓN C11 - OPCIONES	C11
0	VERSION INICIAL				FECHA: ENERO 2023	
REVISION	DESCRIPCION	FECHA				