


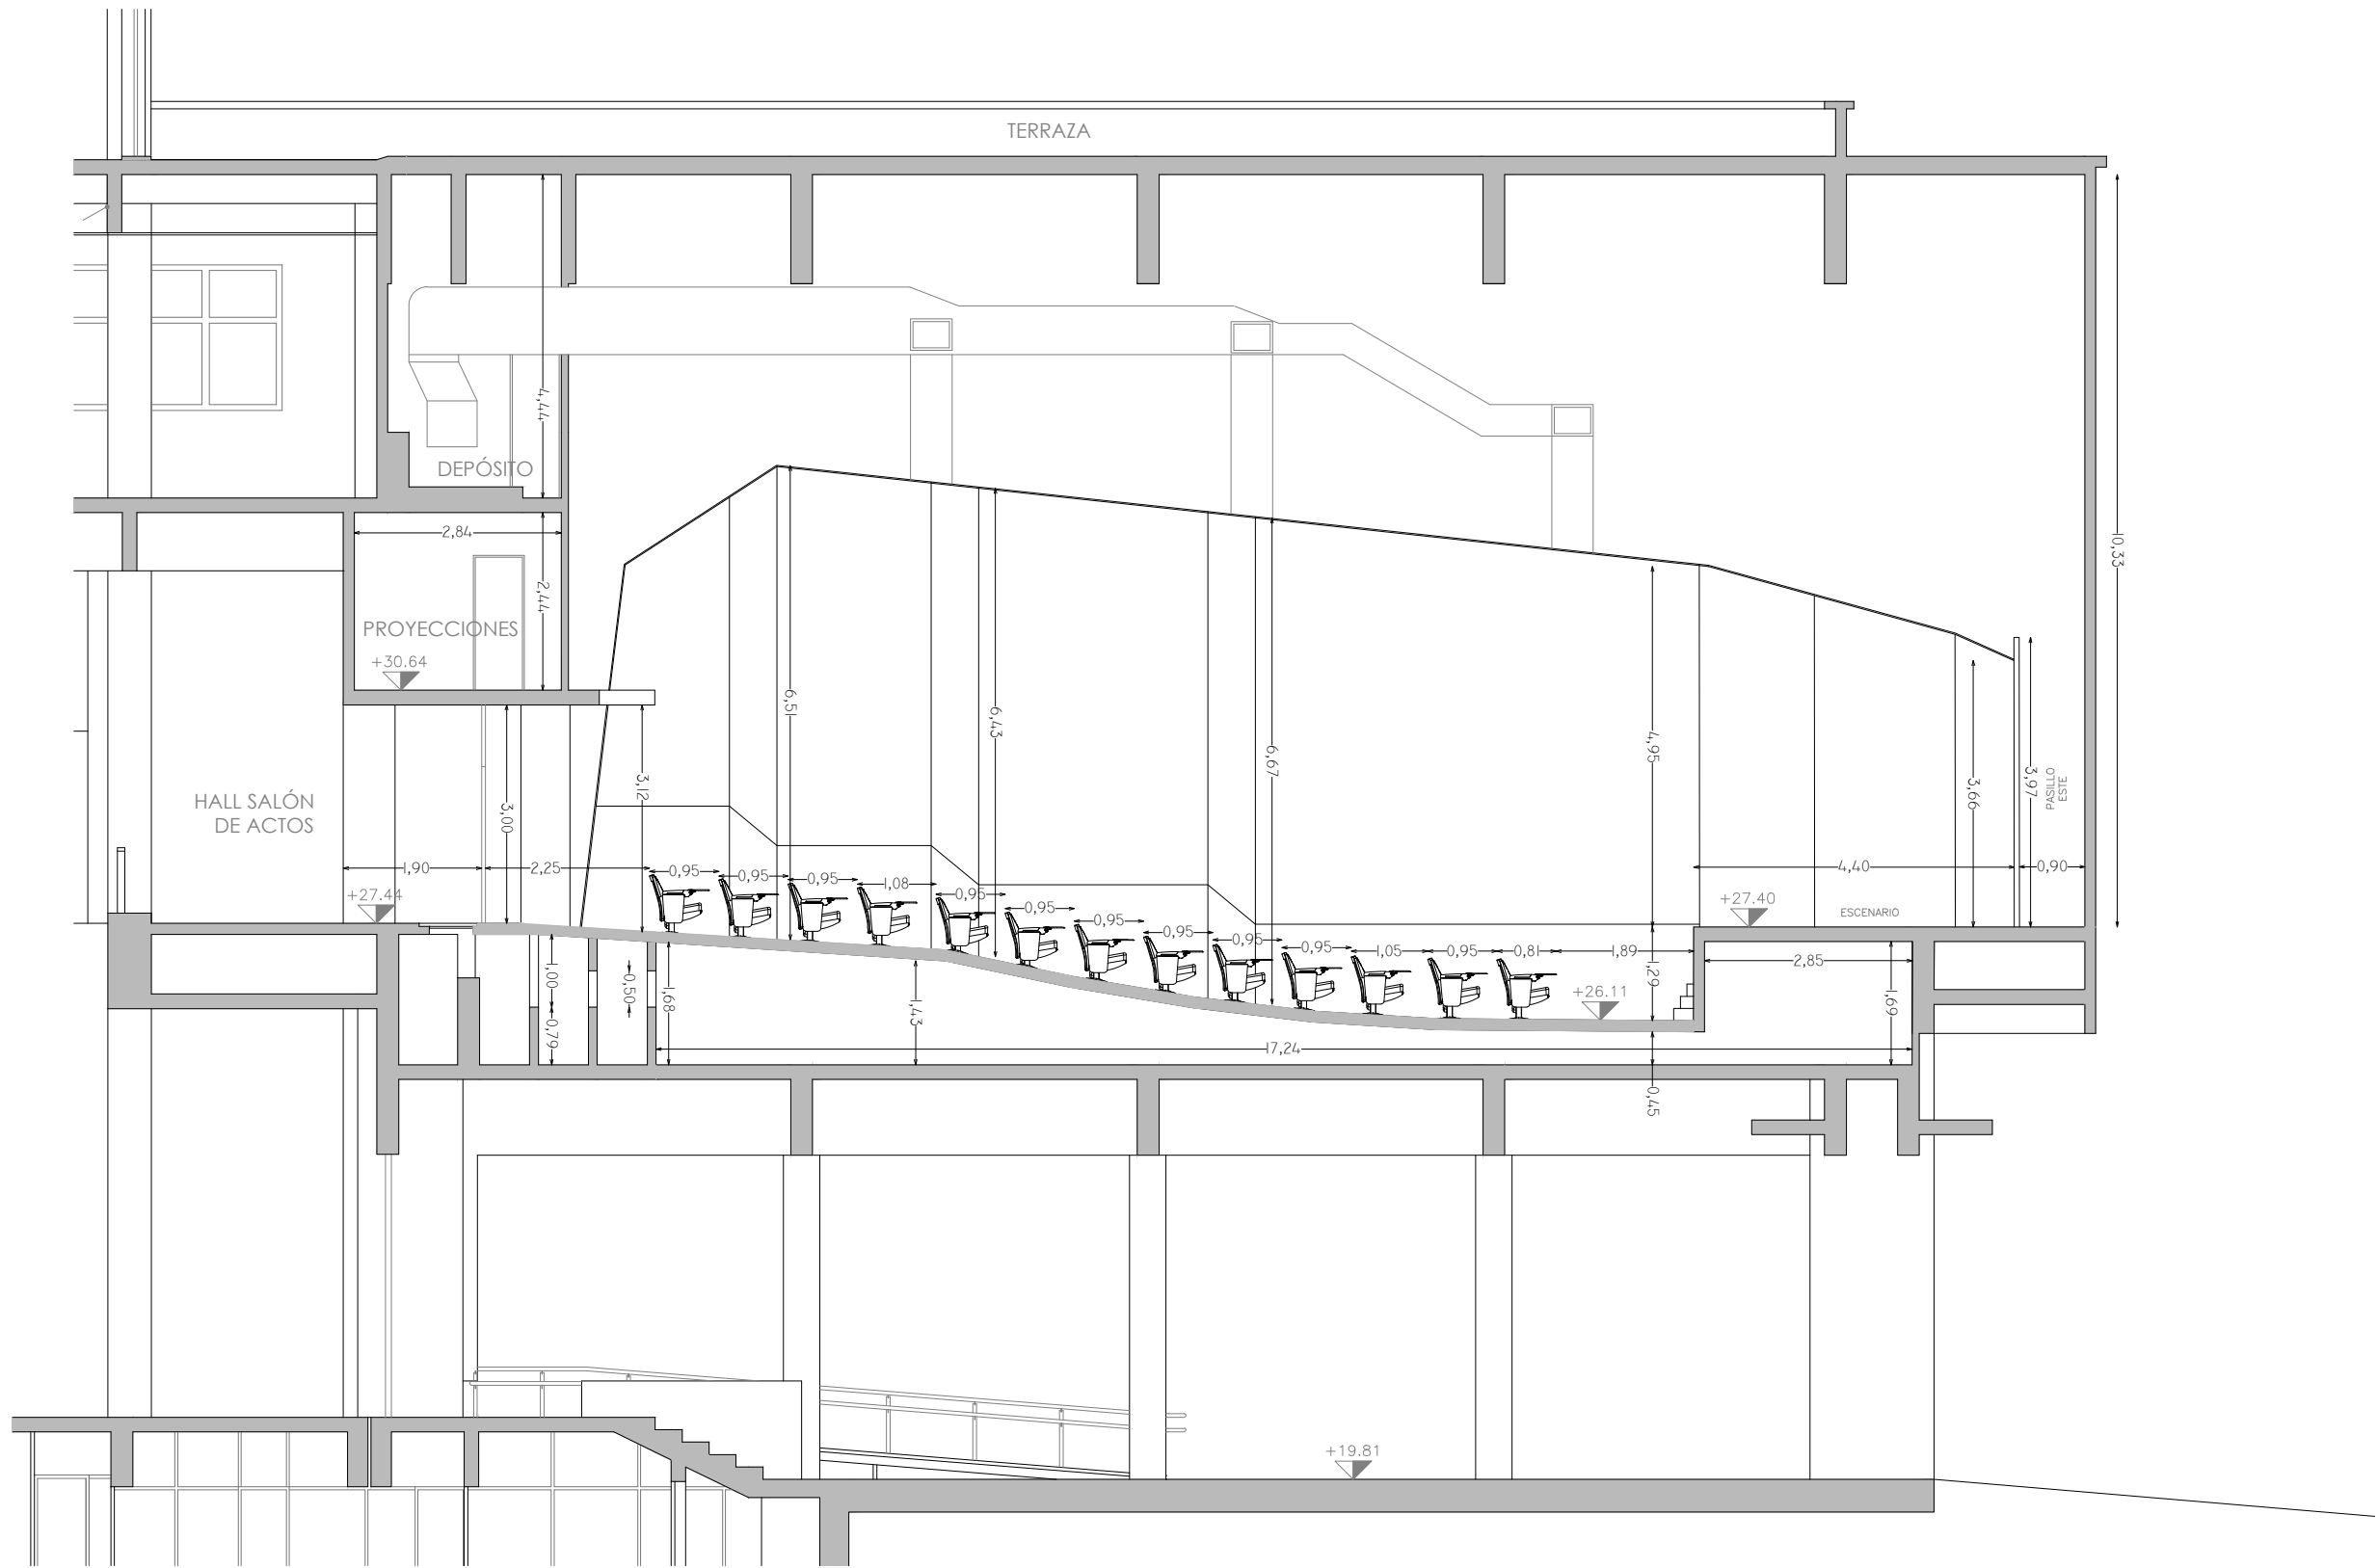

CORTE A-A

✓	PROYECTOR
✓	PANTALLA RETRACTIL
—	PC
✓	CONECTOR VGA
✓	CONECTOR HDMI
—	TV LED
—	AUDIO
—	AIRE ACONDICIONADO
✓	EXTRACTOR DE AIRE
✓	ILUMINACIÓN SECTORIZADA



REFERENCIAS			
	PANTALLA RETRÁCTIL		LUGAR ACCESIBLE
	TV LED		
	PIZARRÓN DE CÁRMICA		PROYECTOR
	PIZARRÓN DE TIZA		PUESTA DE RED
	TOMACORRIENTES (1, 2, 3 o 4 módulos)		CONECTOR VGA
	AA		CONECTOR HDMI
	(P)/(M)		CÁMARA DE VIDEO
SALÓN DE ACTOS			
CANTIDAD DE SILLAS:	248		
TIPO DE SILLAS:	Butacas modelo Performer LS-13601 de 560mm, con pupitre rebatible de madera contrachapada, indicador de fila e indicador de número de asiento + 4 plazas para personas en situación de discapacidad. Tapizado de asientos y respaldos con tratamiento ignífugo.		
COLOR:	115 butacas de color rojo y pupitre para personas diestras y 14 butacas de color rojo con pupitre para personas zurdas, 109 butacas de color gris para personas diestras y 10 butacas de color gris con pupitre para personas zurdas.		
MOBILIARIO:	6 taburetes base de hierro, asiento de madera 3 bases para mástiles 5 mástiles		
PROYECTOR:	Proyector Multimedia Epson PowerLite L530U Resolución WUXG-Full HD (1920x1200) Luminosidad 5200ANSI Lúmenes Contraste de 2.500.000:1		
COMPUTADORAS:	—		
PANTALLA:	4.00m. x 3.00m. (motorizada)		
TV LED:	—		
SONIDO Y VIDEO:	4 Parlantes Activos (laterales) JBL EON712 2 Monitores de piso Activos Proel WD15AV2 1 Ecualizador 2x31 Bandas Dbx 231SV 1 Consola Yamaha MG20XU 1 Micrófono inalámbrico de mano Sennheiser XSW2835A 1 Micrófono inalámbrico solapero Sennheiser XSW 1-ME2 1 Micrófono inalámbrico vincha Sennheiser XSW 1-ME3B 4 micrófonos cableados Shure SM58 4 jirafas para micrófonos Hércules MS432B Splitter para prensa Behringer MX882 Ultralink Pro.		
ILUMINACIÓN:	—		
PIZARRÓN:	3 de cármica blanco 310cm.x130cm.(móviles)		
AIRE ACONDICIONADO:	—		
OTROS:	Sala de comandos 11,71m2		
	Camerino 16,91m2		
	2 Cambiadores		
	2 Salas de traducciones y proyecciones		
	Baño inclusivo (contiguo a camerino)		
	Baño secundario		
	Baño (contiguo a Salas de traducciones)		

	3				UNIVERSIDAD DE LA REPUBLICA		SERVICIO: FACULTAD DE INGENIERIA			LAM. N°:
	2				DIRECCION GRAL. DE ARQUITECTURA		UBICACION HERRERA Y REISSIG 565			
	1				DIRECTOR (S) HORACIO FLORA		DESCRIPCION CUERPO CENTRAL			
	0	VERSION INICIAL			PROYECTO: ARQ. MARIO BAEZ		PISO 1 - SALÓN DE ACTOS			
	REVISION	DESCRIPCION	FECHA		ARQ. MARCIA CABRERA		FECHA: FEBRERO 2026	ESCALA 1/100	CÓDIGO -	SALÓN DE ACTOS