



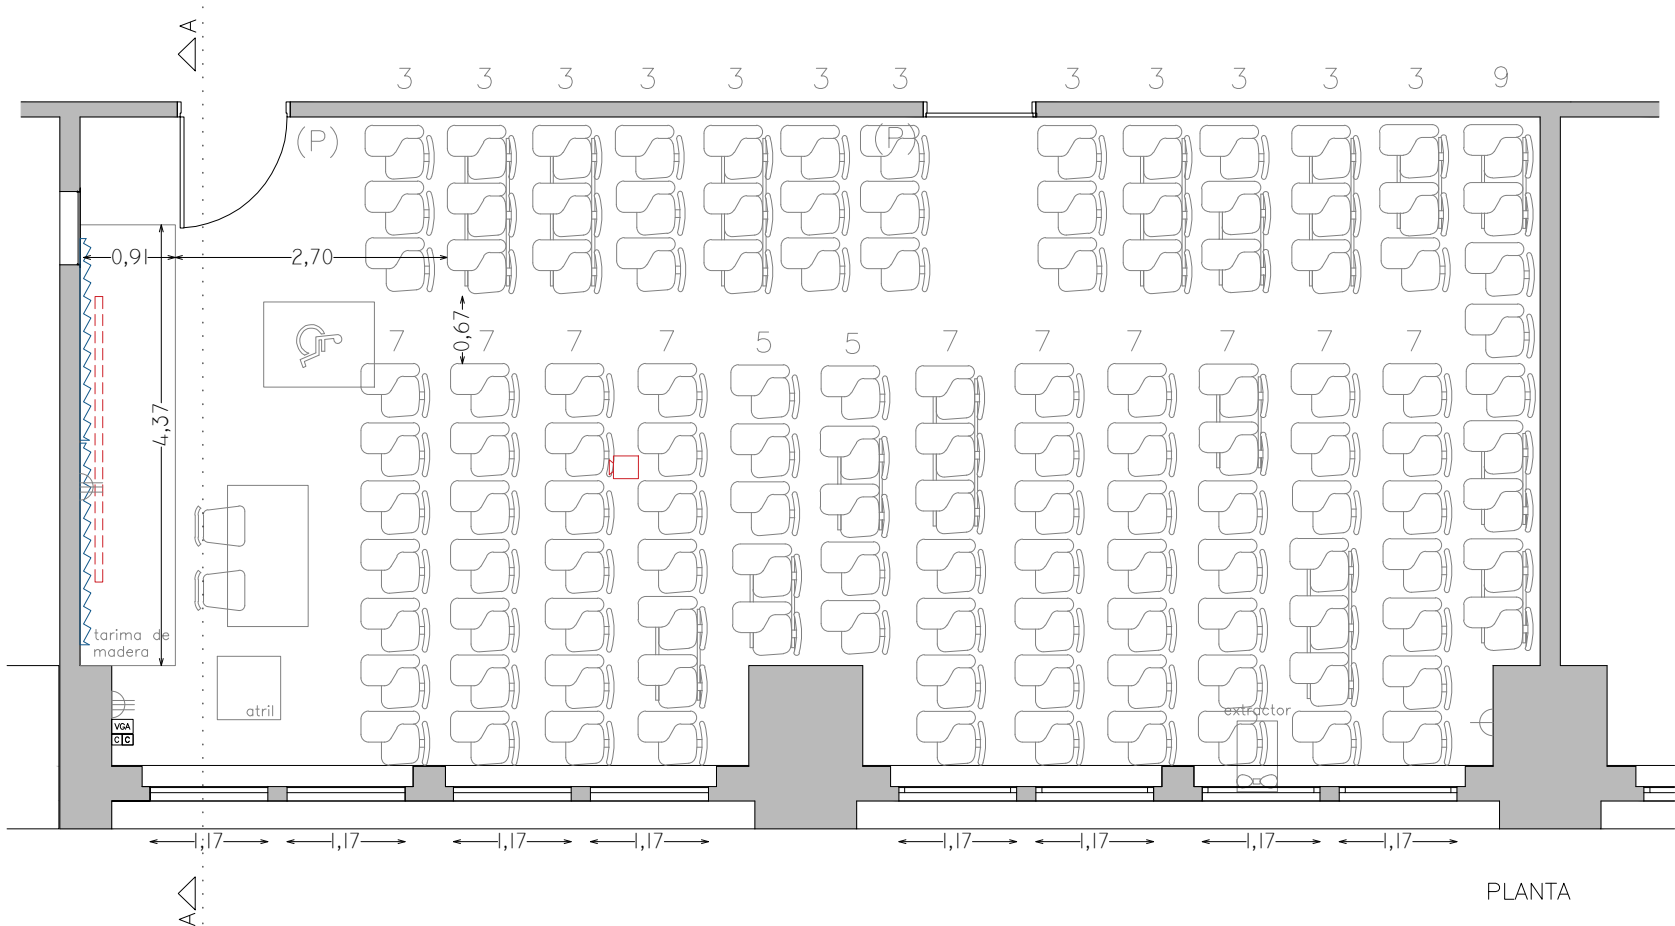

PLANTA

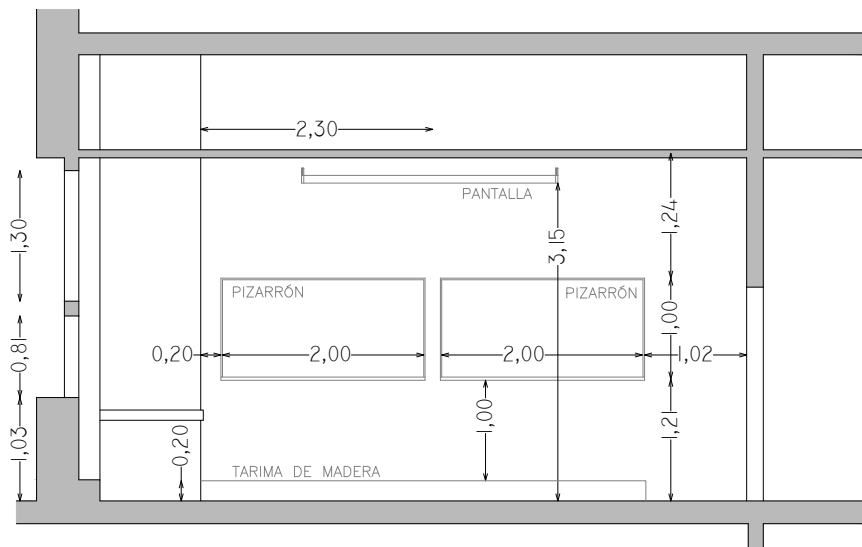

CORTE A-A

✓	PROYECTOR
✓	PANTALLA RETRACTIL
✓	PC
✓	CONECTOR VGA
—	CONECTOR HDMI
—	TV LED
✓	AUDIO
—	AIRE ACONDICIONADO
✓	EXTRACTOR DE AIRE
✓	ILUMINACIÓN SECTORIZADA



REFERENCIAS

	PANTALLA RETRÁCTIL		LUGAR ACCESIBLE
	TV LED		
	PIZARRÓN DE CÁRMICA		PROYECTOR
	PIZARRÓN DE TIZA		PUESTA DE RED
	TOMACORRIENTES (1, 2, 3 o 4 módulos)		CONECTOR VGA
	AIRE ACONDICIONADO		CONECTOR HDMI
(P)/(M)	PARLANTES/MICRÓFONO		CÁMARA DE VIDEO

SALÓN 301

CANTIDAD DE SILLAS:	125
TIPO DE SILLAS:	9 tandem de 2 sillas con asiento y respaldo en madera y pupitre fijo. 7 tandem de 3 sillas con asiento y respaldo en madera y pupitre fijo. 86 sillas individuales con base de 4 patas con asiento y respaldo en madera y pupitre fijo.
COLOR:	madera natural
PROYECTOR:	ViewSonic
PANTALLA:	240cmx180cm
TV LED:	—
SONIDO Y VIDEO:	2 parlantes + conector VGA PC (en armario, bajo llave)
PIZARRÓN:	2 de cármica blanco 100cm. x 200cm.
CORTINAS:	cortinas de 2,70m de alto x 2,30m de ancho, blackout, color blanco, con cinta fruncidora de 2 hilos, con argollas de madera c/15cm aprox. de 5cm de diámetro.
OTROS:	Extractor de aire

	3				UNIVERSIDAD DE LA REPUBLICA		SERVICIO: FACULTAD DE INGENIERÍA			LAM. N°: 301
	2				DIRECCION GRAL. DE ARQUITECTURA		UBICACION HERRERA Y REISSIG 565			
	1				DIRECTOR (I): ARQ. HORACIO FLORA		DESCRIPCION CUERPO CENTRAL PISO 3- SALÓN 301			
	0	VERSION INICIAL			PROYECTO: ARQ. MARIO BAEZ					
	REVISION	DESCRIPCION	FECHA		DIBUJANTE: ARQ. MARCIA CABRERA		FECHA: FEBRERO 2026	ESCALA 1/75	CÓDIGO -	

301