


PLANTA

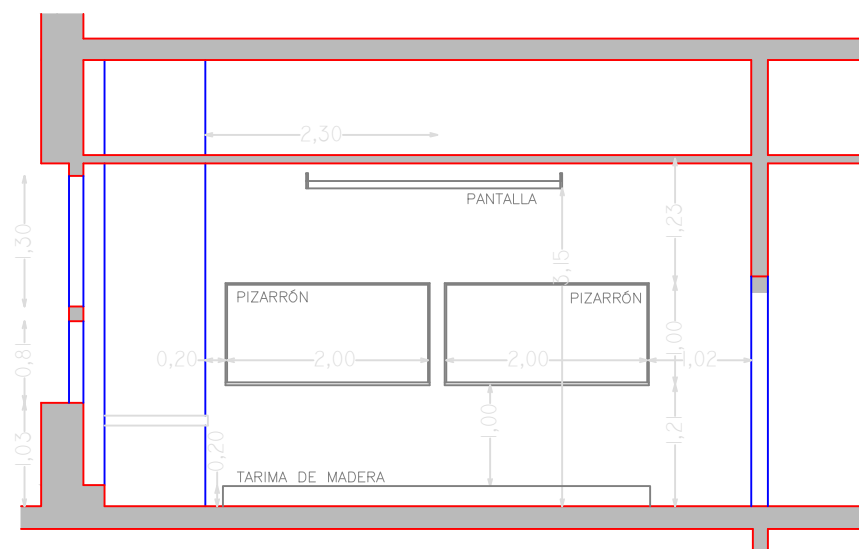


|   |                         |
|---|-------------------------|
| ✓ | PROYECTOR               |
| ✓ | PANTALLA RETRACTIL      |
| ✓ | PC                      |
| ✓ | CONECTOR VGA            |
| — | CONECTOR HDMI           |
| — | TV LED                  |
| ✓ | AUDIO                   |
| — | AIRE ACONDICIONADO      |
| ✓ | EXTRACTOR DE AIRE       |
| ✓ | ILUMINACIÓN SECTORIZADA |

| REFERENCIAS                                                                         |                                         |                                                                                     |                 |
|-------------------------------------------------------------------------------------|-----------------------------------------|-------------------------------------------------------------------------------------|-----------------|
|  | PANTALLA RETRÁCTIL                      |  | LUGAR ACCESIBLE |
|  | TV LED                                  |                                                                                     |                 |
|  | PIZARRÓN DE CÁRMICA                     |  | PROYECTOR       |
|  | PIZARRÓN DE TIZA                        |  | PUESTA DE RED   |
|  | TOMACORRIENTES<br>(1, 2, 3 o 4 módulos) |  | CONECTOR VGA    |
|  | AIRE ACONDICIONADO                      |  | CONECTOR HDMI   |
|  | PARLANTES/MICRÓFONO                     |  | CÁMARA DE VIDEO |

**SALÓN 303**

|                     |   |
|---------------------|---|
| CANTIDAD DE SILLAS: | 118   |
| TIPO DE SILLAS:     | 10 tandem de 2 sillas con asiento y respaldo en madera y pupitre fijo.<br>15 tandem de 3 sillas con asiento y respaldo en madera y pupitre fijo.<br>1 tandem de 4 sillas con asiento y respaldo en madera y pupitre fijo.<br>49 sillas individuales con base de 4 patas con asiento y respaldo en madera y pupitre fijo. |
| COLOR:              | madera natural   |
| PROYECTOR:          | ViewSonic   |
| PANTALLA:           | 240cmx180cm   |
| TV LED:             | —   |
| SONIDO Y VIDEO:     | 2 parlantes + conector VGA<br>PC (en armario, bajo llave)   |
| PIZARRÓN:           | 2 de cármica blanco 100cm. x 200cm.   |
|                     | 1 de cármica blanco 120cm. x 300cm.   |
| CORTINAS:           | cortinas de 2,70m de alto x 2,30m de ancho, blackout, color blanco, con cinta fruncidora de 2 hilos, con argollas de madera c/15cm aprox. de 5cm de diámetro.   |
| OTROS:              | Extractor de aire   |
|                     |   |
|                     |   |
|                     |   |

|          |                 |       |
|----------|-----------------|-------|
| 3        |                 |       |
| 2        |                 |       |
| 1        |                 |       |
| 0        | VERSION INICIAL |       |
| REVISION | DESCRIPCION     | FECHA |

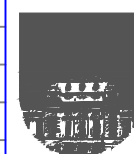

|                                 |                     |
|---------------------------------|---------------------|
| UNIVERSIDAD DE LA REPUBLICA     |                     |
| DIRECCION GRAL. DE ARQUITECTURA |                     |
| DIRECTOR (I):                   | ARQ. HORACIO FLORA  |
| PROYECTO:                       | ARQ. MARIO BAEZ     |
| DIJUNANTE:                      | ARQ. MARCIA CABRERA |

|             |                                     |        |      |          |        |
|-------------|-------------------------------------|--------|------|----------|--------|
| SERVICIO:   | FACULTAD DE INGENIERÍA              |        |      | LAM. N°: |        |
| UBICACION   | HERRERA Y REISSIG 565               |        |      |          |        |
| DESCRIPCION | CUERPO CENTRAL<br>PISO 3- SALÓN 303 |        |      |          |        |
| FECHA:      | FEBRERO 2026                        | ESCALA | 1/75 |          | CÓDIGO |

303