



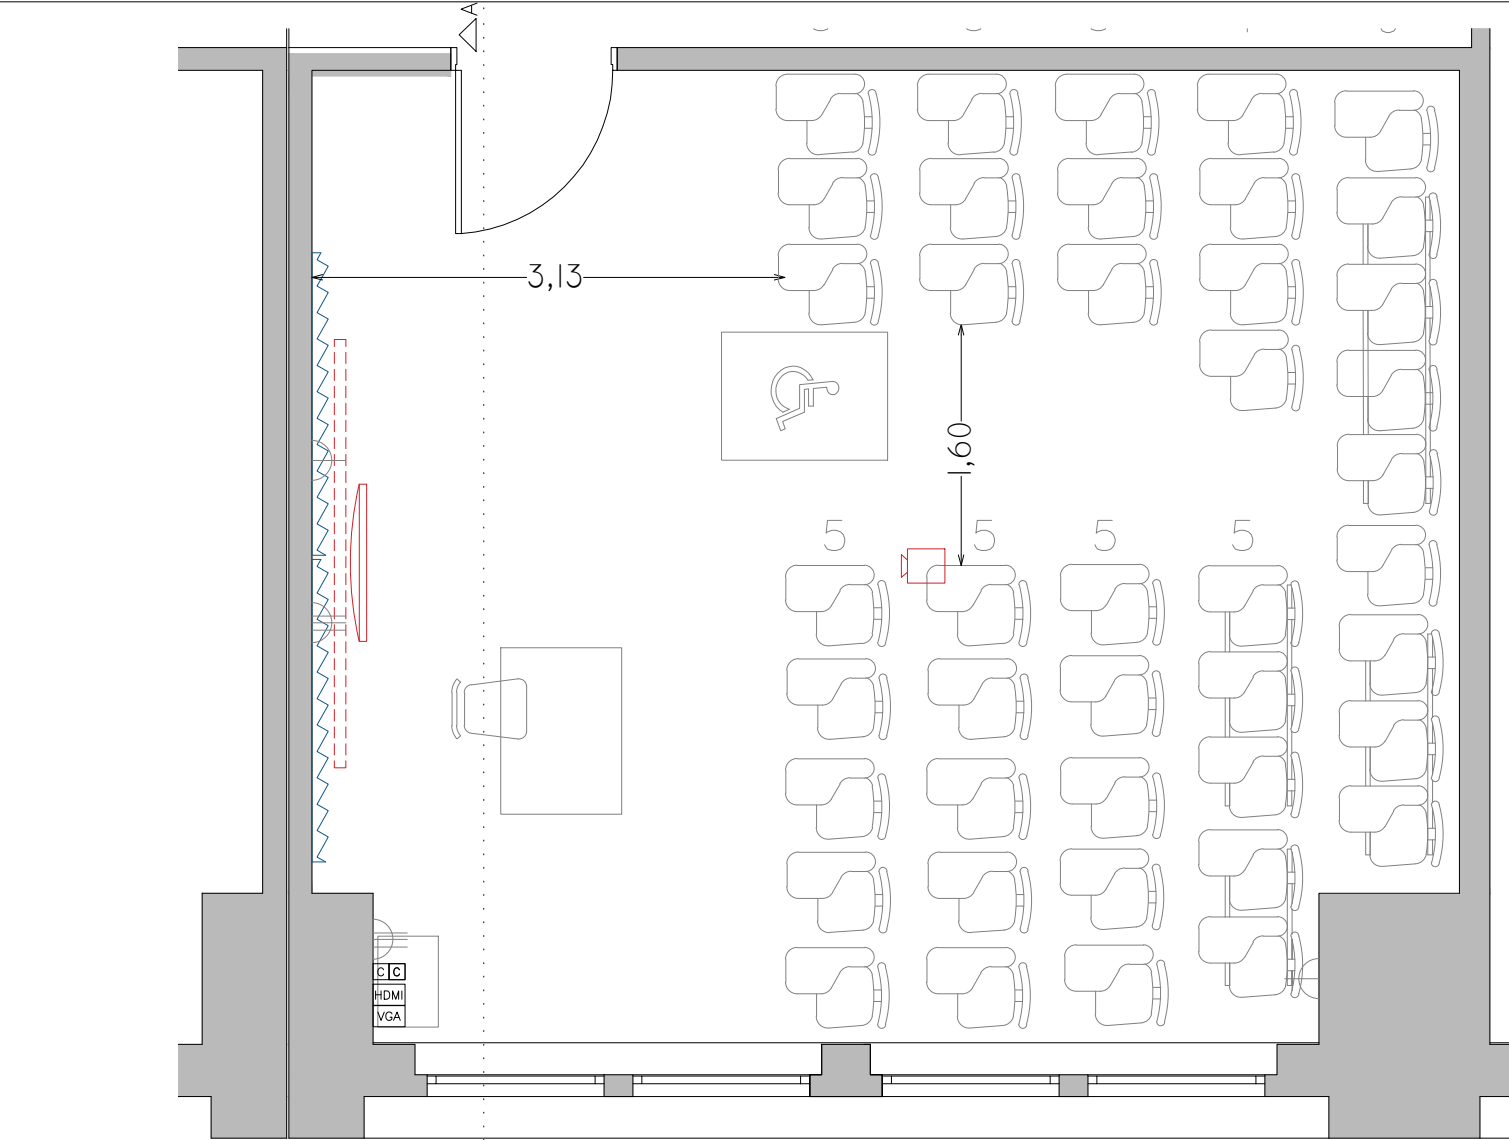

PLANTA

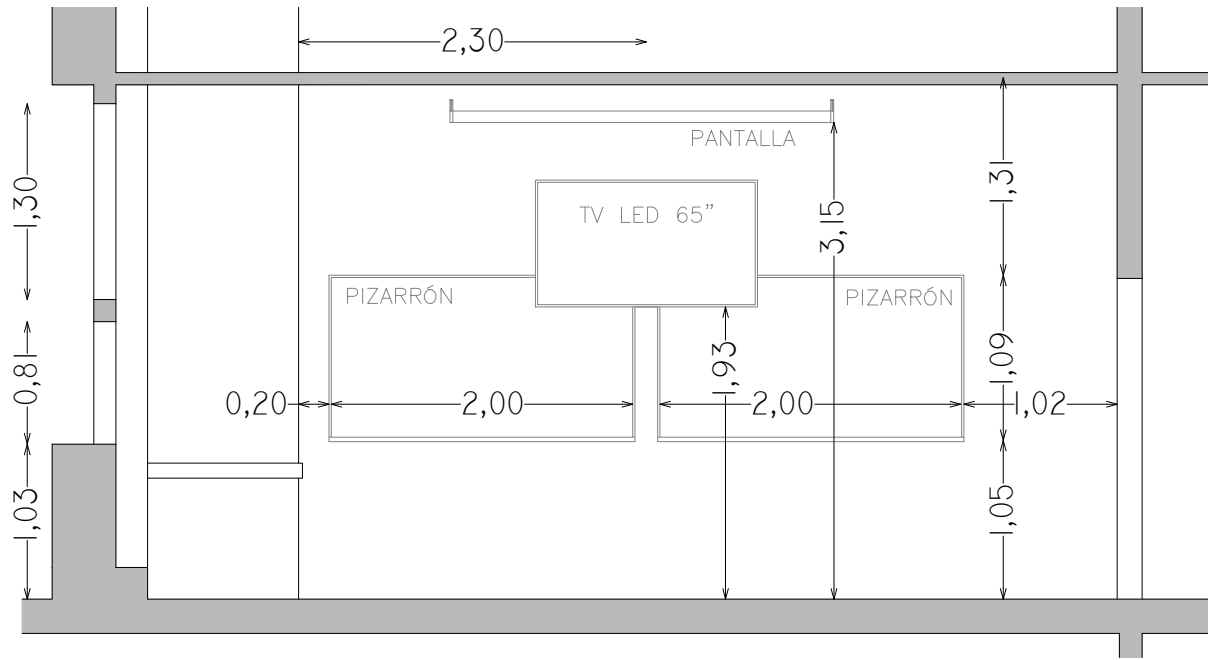

CORTE A-A

✓	PROYECTOR
✓	PANTALLA RETRACTIL
✓	PC
✓	CONECTOR VGA
✓	CONECTOR HDMI
✓	TV LED
–	AUDIO
–	AIRE ACONDICIONADO
–	EXTRACTOR DE AIRE
✓	ILUMINACIÓN SECTORIZADA



REFERENCIAS			
-----	PANTALLA RETRÁCTIL		LUGAR ACCESIBLE
=====	TV LED		
~~~~~	PIZARRÓN DE CÁRMICA		PROYECTOR
~~~~~	PIZARRÓN DE TIZA		PUESTA DE RED
	TOMACORRIENTES (1, 2, 3 o 4 módulos)		CONECTOR VGA
	AIRE ACONDICIONADO		CONECTOR HDMI
(P)/(M)	PARLANTES/MICRÓFONO		CÁMARA DE VIDEO
SALÓN 305			
CANTIDAD DE SILLAS:	42		
TIPO DE SILLAS:	2 tandem de 3 sillas con asiento y respaldo en madera y pupitre fijo. 1 tandem de 4 sillas con asiento y respaldo en madera y pupitre fijo. 1 tandem de 2 4 sillas con asiento y respaldo en madera y pupitre fijo. 30 sillas individuales con base de 4 patas con asiento y respaldo en madera y pupitre fijo.		
COLOR:	madera natural		
PROYECTOR:	Mitsubishi		
PANTALLA:	240cmx180cm		
TV LED:	65" marca Xion		
SONIDO Y VIDEO:	conector VGA + conector HDMI PC (en armario, bajo llave)		
PIZARRÓN:	2 de cármica blanco 100cm. x 200cm.		
CORTINAS:	cortinas de 2,70m de alto x 2,30m de ancho, blackout, color blanco, con cinta fruncidora de 2 hilos, con argollas de madera c/15cm aprox. de 5cm de diámetro.		
OTROS:	iluminación sectorizada		

	3				UNIVERSIDAD DE LA REPUBLICA		SERVICIO: FACULTAD DE INGENIERÍA		LAM. N°:
	2				DIRECCION GRAL. DE ARQUITECTURA		UBICACION HERRERA Y REISSIG 565		
	1				DIRECTOR (I): ARQ. HORACIO FLORA		DESCRIPCION CUERPO CENTRAL PISO 3- SALÓN 305		
	0	VERSION INICIAL			PROYECTO: ARQ. MARIO BAEZ				
	REVISION		DESCRIPCION		FECHA	DIBUJANTE: ARQ. MARCIA CABRERA		FECHA: FEBRERO 2026	