




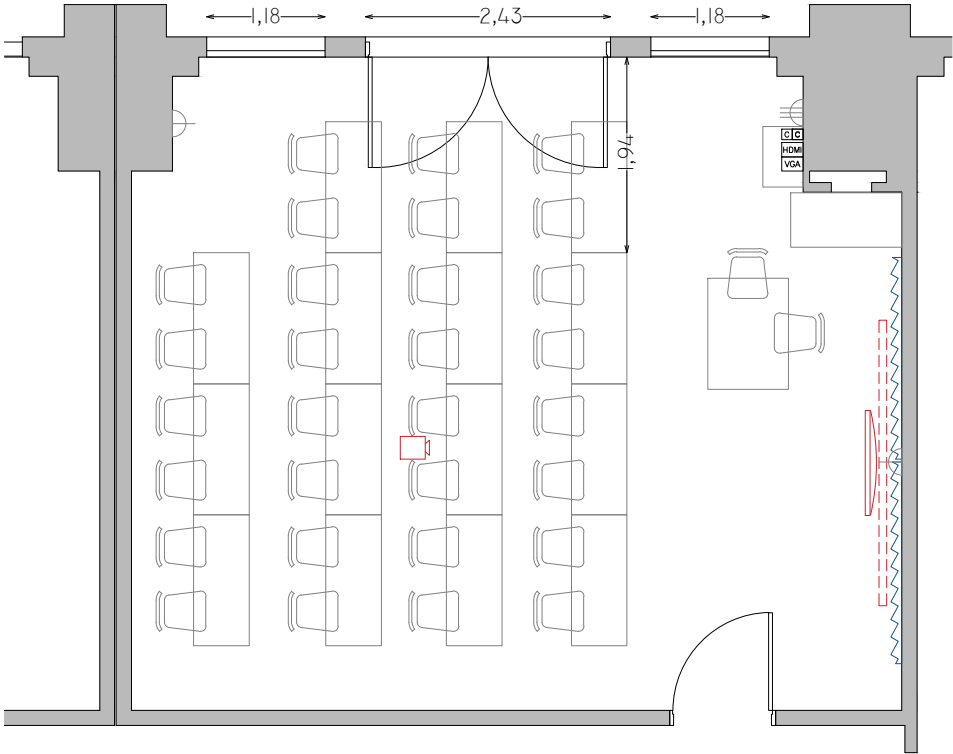

OPCIÓN 2

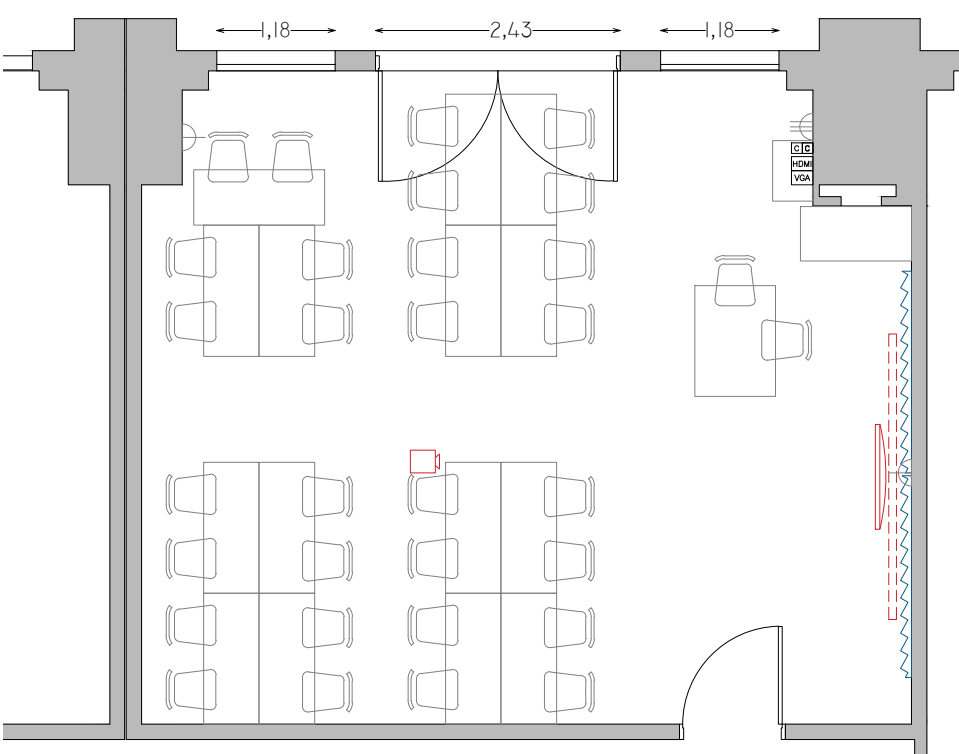

OPCIÓN 3

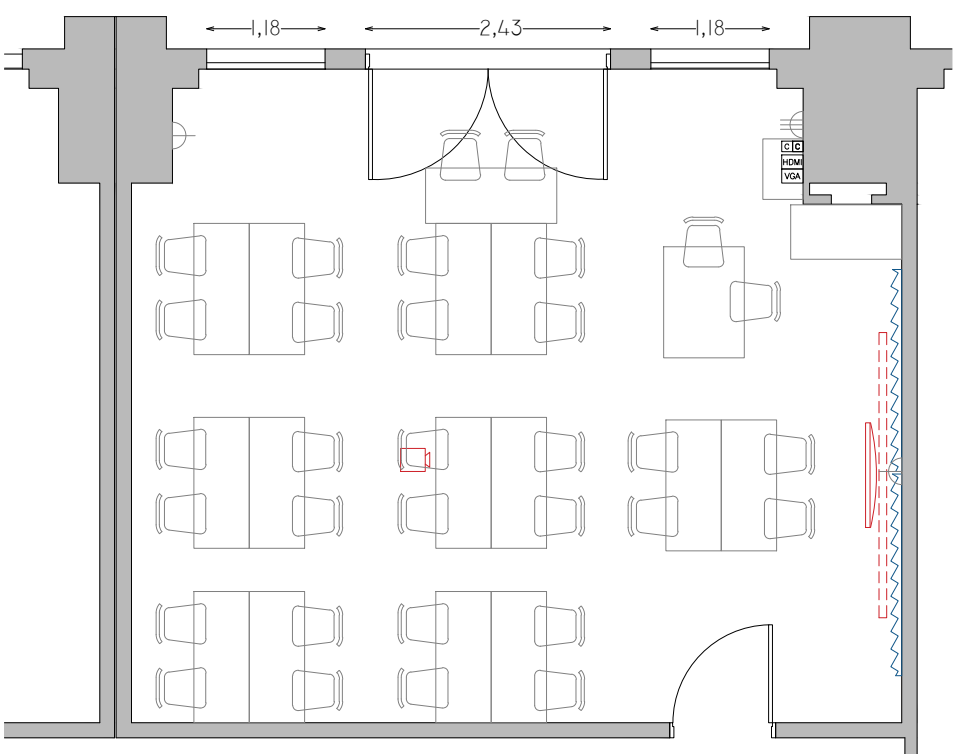

OPCIÓN 4

|   |                         |
|---|-------------------------|
| ✓ | PROYECTOR               |
| ✓ | PANTALLA RETRACTIL      |
| ✓ | PC                      |
| ✓ | CONECTOR VGA            |
| ✓ | CONECTOR HDMI           |
| ✓ | TV LED                  |
| — | AUDIO                   |
| — | AIRE ACONDICIONADO      |
| — | EXTRACTOR DE AIRE       |
| ✓ | ILUMINACIÓN SECTORIZADA |

| REFERENCIAS |                                         |  |                 |
|-------------|-----------------------------------------|--|-----------------|
|             | PANTALLA RETRÁCTIL                      |  | LUGAR ACCESIBLE |
|             | TV LED                                  |  |                 |
|             | PIZARRÓN DE CÁRMICA                     |  | PROYECTOR       |
|             | PIZARRÓN DE TIZA                        |  | PUESTA DE RED   |
|             | TOMACORRIENTES<br>(1, 2, 3 o 4 módulos) |  | CONECTOR VGA    |
|             | AIRE ACONDICIONADO                      |  | CONECTOR HDMI   |
| (P)/(M)     | PARLANTES/MICRÓFONO                     |  | CÁMARA DE VIDEO |

SALÓN 309 - OPCIONES

|                     |   |
|---------------------|---|
| CANTIDAD DE SILLAS: | 30   |
| TIPO DE SILLAS:     | 30 sillas individuales con base de 4 patas con asiento y respaldo en madera.   |
| CANTIDAD DE MESAS:  | 15 mesas de 80x100cm   |
| TIPO DE MESAS:      | mesas en madera melamina.   |
| COLOR:              | madera natural   |
| PROYECTOR:          | Mitsubishi   |
| PANTALLA:           | 240cmx180cm   |
| TV LED:             | 65" marca Xion   |
| SONIDO Y VIDEO:     | conector VGA + conector HDMI<br>PC (en armario, bajo llave)   |
| PIZARRÓN:           | 2 de cármica blanco 100cm. x 200cm.   |
| CORTINAS:           | 1 de cármica blanco 120cm. x 120cm (móvil)<br>cortinas de 2,70m de alto x 2,30m de ancho,blackout, color blanco, con cinta fruncidora de 2 hilos, con argollas de madera c/15cm aprox. de 5cm de diámetro. |
| OTROS:              | iluminación sectorizada   |
|                     |   |
|                     |   |
|  |          |                 |       |  |                                  |                                                             |             |          |                            |
|--|----------|-----------------|-------|--|----------------------------------|-------------------------------------------------------------|-------------|----------|----------------------------|
|  | 3        |                 |       |  | UNIVERSIDAD DE LA REPUBLICA      | SERVICIO: FACULTAD DE INGENIERÍA                            |             |          | LAM. N°:<br><br><b>309</b> |
|  | 2        |                 |       |  | DIRECCION GRAL. DE ARQUITECTURA  | UBICACION HERRERA Y REISSIG 565                             |             |          |                            |
|  | 1        |                 |       |  | DIRECTOR (I): ARQ. HORACIO FLORA | DESCRIPCION CUERPO CENTRAL<br>PISO 3 - SALÓN 309 - OPCIONES |             |          |                            |
|  | 0        | VERSION INICIAL |       |  | PROYECTO: ARQ. MARIO BAEZ        |                                                             |             |          |                            |
|  | REVISION | DESCRIPCION     | FECHA |  | DIBUJANTE: ARQ. MARCIA CABRERA   | FECHA: FEBRERO 2026                                         | ESCALA 1/75 | CÓDIGO - |                            |