



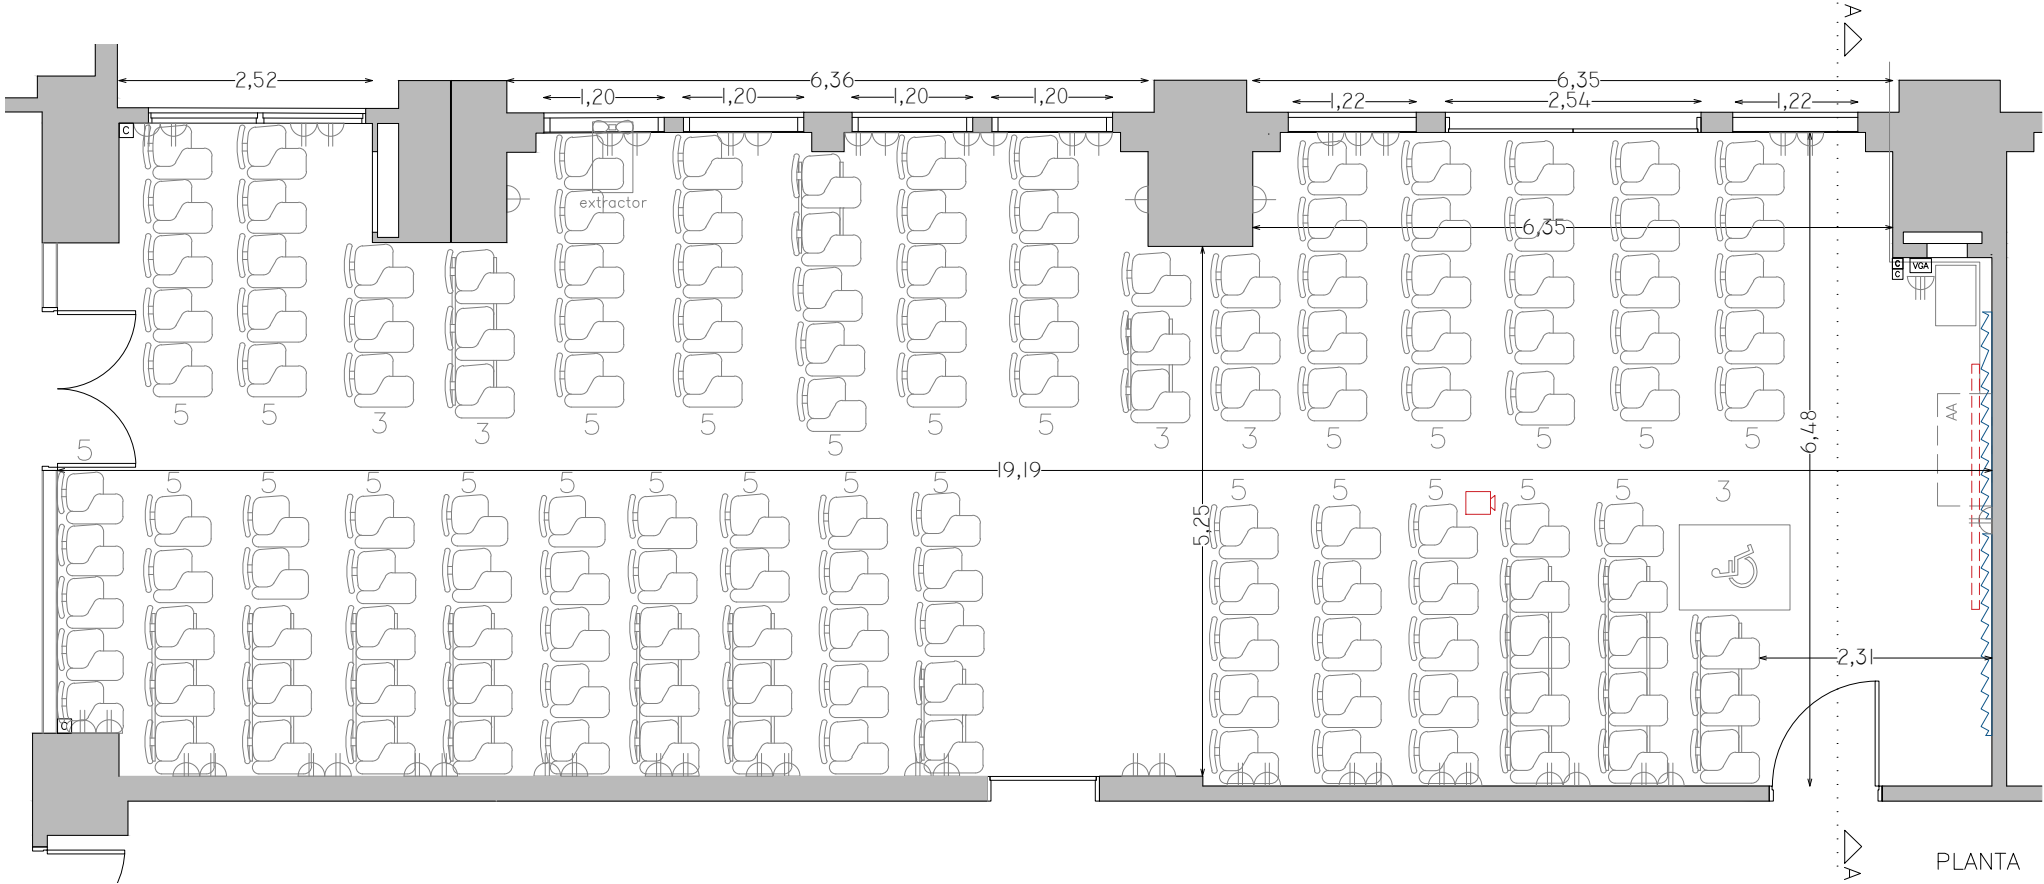


PLANTA

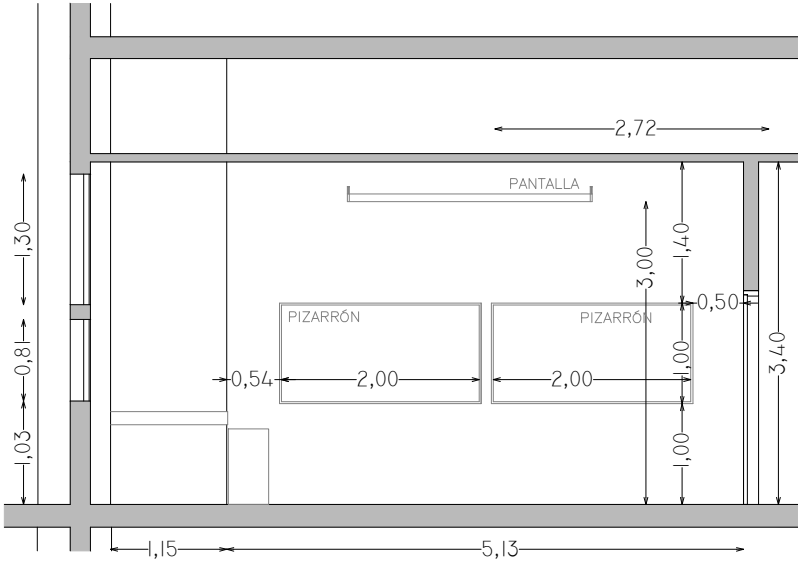

CORTE A-A

✓	PROYECTOR
✓	PANTALLA RETRACTIL
✓	PC
✓	CONECTOR VGA
—	CONECTOR HDMI
—	TV LED
—	AUDIO
✓	AIRE ACONDICIONADO
✓	EXTRACTOR DE AIRE
✓	ILUMINACIÓN SECTORIZADA

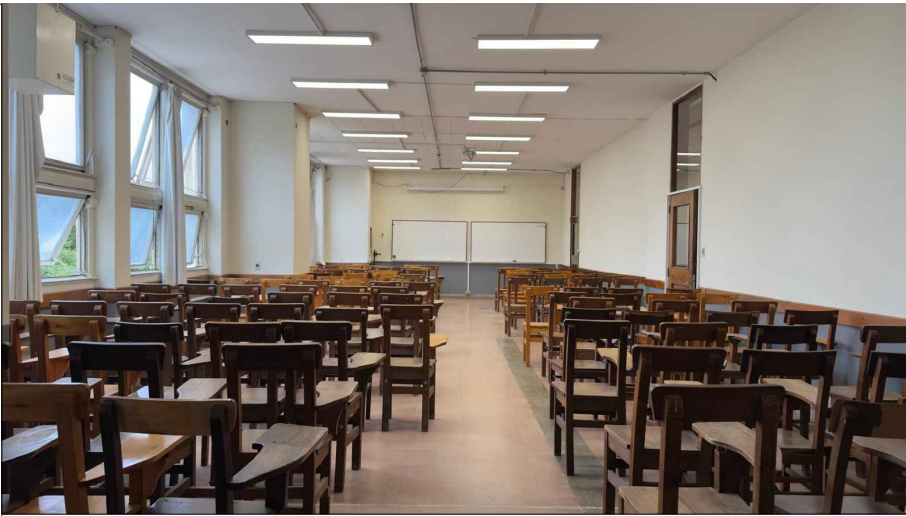

REFERENCIAS

	PANTALLA RETRÁCTIL		LUGAR ACCESIBLE
	TV LED		
	PIZARRÓN DE CÁRMICA		PROYECTOR
	PIZARRÓN DE TIZA		PUESTA DE RED
	TOMACORRIENTES (1, 2, 3 o 4 módulos)		CONECTOR VGA
	AIRE ACONDICIONADO		CONECTOR HDMI
(P)/(M)	PARLANTES/MICRÓFONO		CÁMARA DE VIDEO

SALÓN 312 - INFORMÁTICA

CANTIDAD DE SILLAS:	148
TIPO DE SILLAS:	107 individuales con base de 4 patas, en madera. 2 tandem de 4 con base de 4 patas en madera. 9 tandem de 3 con base de 4 patas en madera. 3 tandem de 2 con base de 4 patas en madera.
COLOR:	madera natural
PROYECTOR:	Casio
PANTALLA:	240cmx180cm
COMPUTADORAS:	—
SONIDO Y VIDEO:	conector VGA
PIZARRÓN:	2 de cármica blanco 100cm. x 200cm.
AIRE ACONDICIONADO:	marca: TGM/60000btu/DE TECHO
	marca: TGM/60000btu/DE TECHO
CORTINAS:	cortinas de 2,40m de alto x 2,80m de ancho, 2,40m de alto x 1,30m de ancho, 3,00m de alto x 1,40m de ancho, color blanco, con cinta fruncidora de 2 hilos, con argollas de madera c/15cm aprox. de 5cm de diámetro.
OTROS:	extractor de aire
	iluminación sectorizada
	1 ventilador de techo

	3				UNIVERSIDAD DE LA REPUBLICA DIRECCION GRAL. DE ARQUITECTURA	SERVICIO: FACULTAD DE INGENIERIA				LAM. N°: 312
	2					UBICACION HERRERA Y REISSIG 565				
	1					DESCRIPCION CUERPO CENTRAL				
	0	VERSION INICIAL				PISO 3- SALÓN 312				
	REVISION	DESCRIPCION	FECHA							
					DIBUJANTE: ARQ. MARCIA CABRERA	FECHA: FEBRERO 2026	ESCALA 1/75	CÓDIGO -		