



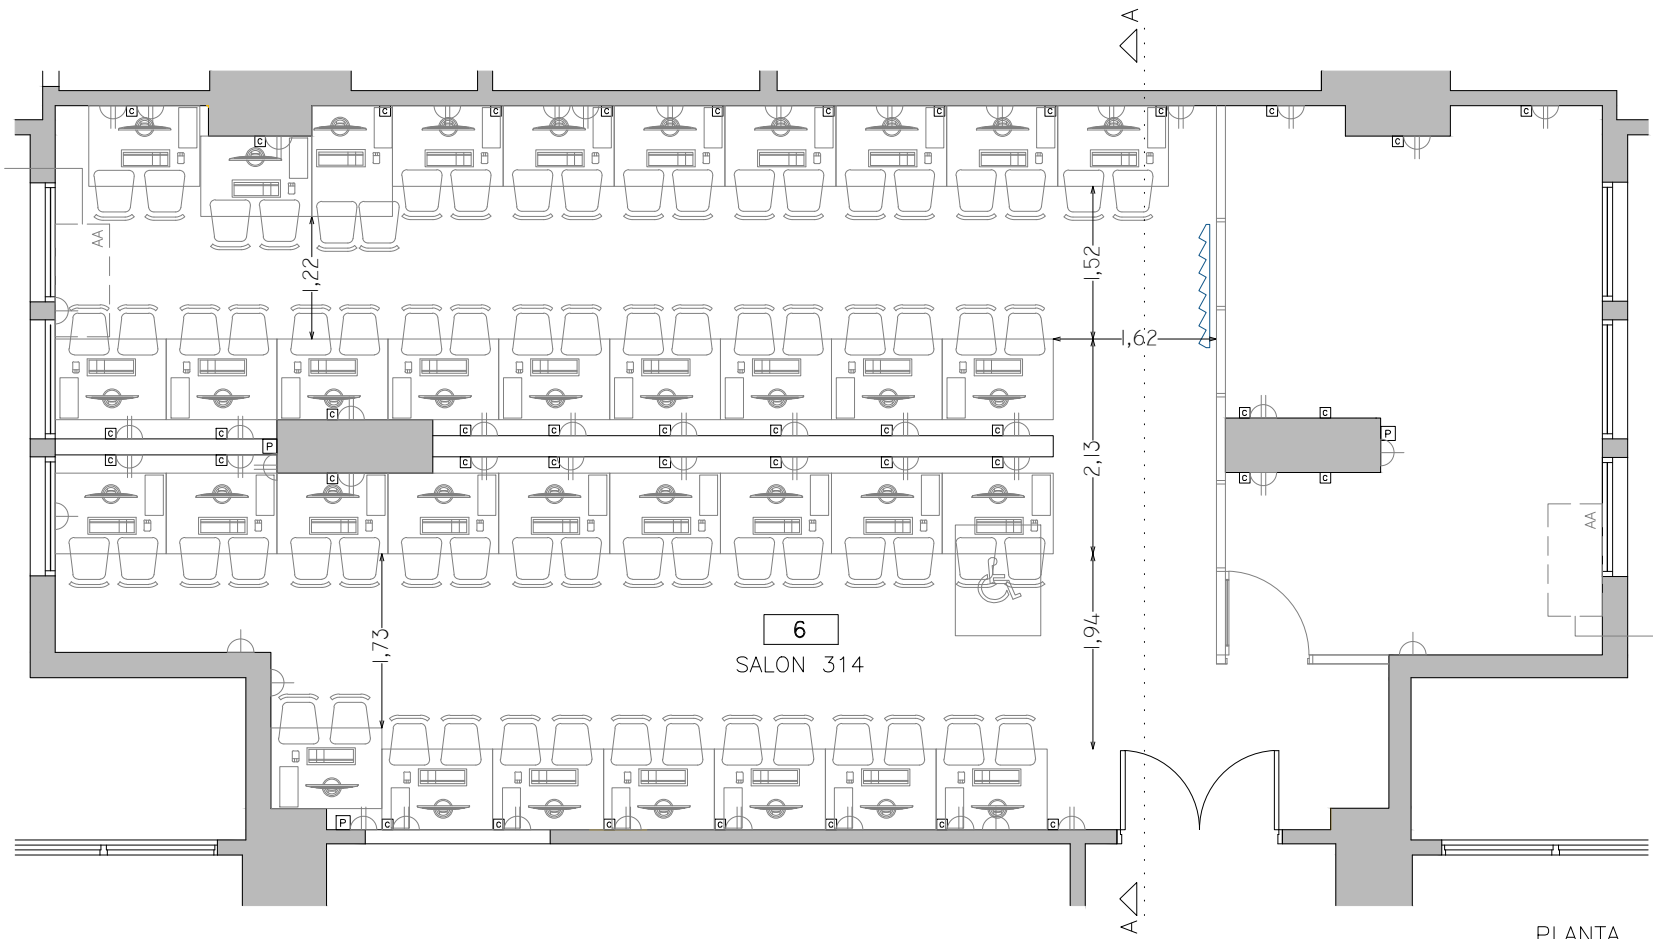

PLANTA

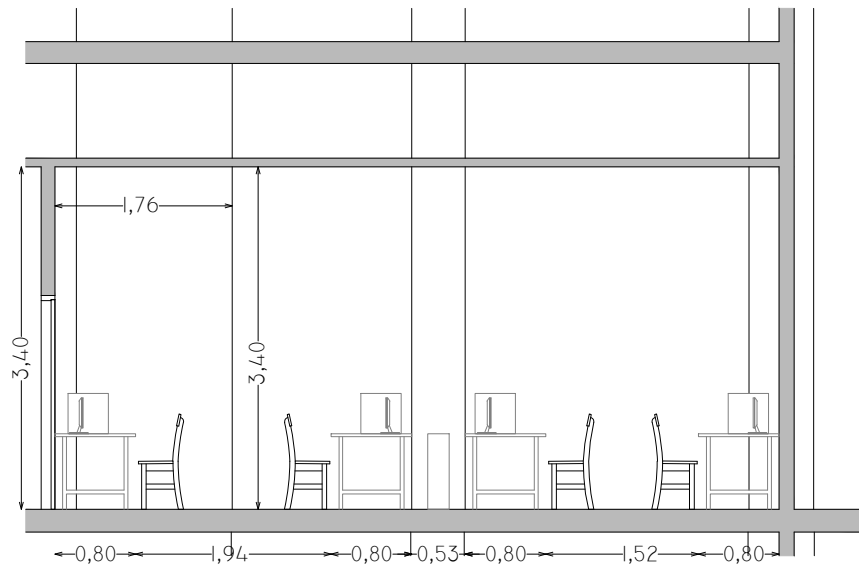

CORTE A-A

—	PROYECTOR
—	PANTALLA RETRACTIL
✓	PC
—	CONECTOR VGA
—	CONECTOR HDMI
—	TV LED
—	AUDIO
✓	AIRE ACONDICIONADO
—	EXTRACTOR DE AIRE
✓	ILUMINACIÓN SECTORIZADA

REFERENCIAS			
	PANTALLA RETRÁCTIL		LUGAR ACCESIBLE
	TV LED		
	PIZARRÓN DE CÁRMICA		PROYECTOR
	PIZARRÓN DE TIZA		PUESTA DE RED
	TOMACORRIENTES (1, 2, 3 o 4 módulos)		CONECTOR VGA
	AIRE ACONDICIONADO		CONECTOR HDMI
(P)/(M)	PARLANTES/MICRÓFONO		CÁMARA DE VIDEO

SALÓN 314 - INFORMÁTICA

CANTIDAD DE SILLAS:	70
TIPO DE SILLAS:	individuales con base de 4 patas en hierro
COLOR:	madera natural hierro color verde y rojo.
CANTIDAD DE MESAS:	35 mesas de 80x110cm
TIPO DE MESAS:	mesas en preconformado encahapado en laminado plástico con estructura metálica.
PROYECTOR:	Se solicita al SAD
PC:	Se solicita al SAD
PANTALLA:	—
COMPUTADORAS:	34 Pc + 34 monitores 22”
SONIDO Y VIDEO:	—
PIZARRÓN:	cármica blanco 120cm. x 120cm (ruedas)
AIRE ACONDICIONADO:	marca: TGM/60000btu/DE TECHO
	marca: WP/60000btu/DE TECHO
CORTINAS:	cortinas blackout de 1,40m de alto x 1,30m de ancho color blanco, con cinta fruncidora de 2 hilos, con argollas de madera c/15cm aprox. de 5cm de diámetro.
OTROS:	iluminación sectorizada

	3				UNIVERSIDAD DE LA REPUBLICA		SERVICIO: FACULTAD DE INGENIERÍA			LAM. N°: 314
	2				DIRECCION GRAL. DE ARQUITECTURA		UBICACION HERRERA Y REISSIG 565			
	1				DIRECTOR (I): ARQ. HORACIO FLORA		DESCRIPCION CUERPO CENTRAL			
	0	VERSION INICIAL			PROYECTO: ARQ. MARIO BAEZ		PISO 3- SALÓN 314			
	REVISION	DESCRIPCION	FECHA		DIBUJANTE: ARQ. MARCIA CABRERA		FECHA: FEBRERO 2026	ESCALA 1/75	CÓDIGO -	