

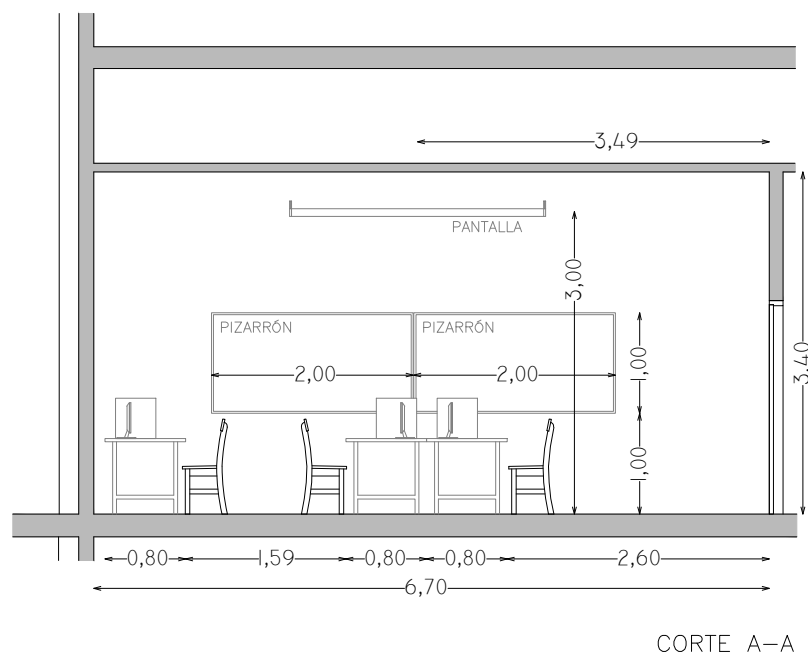


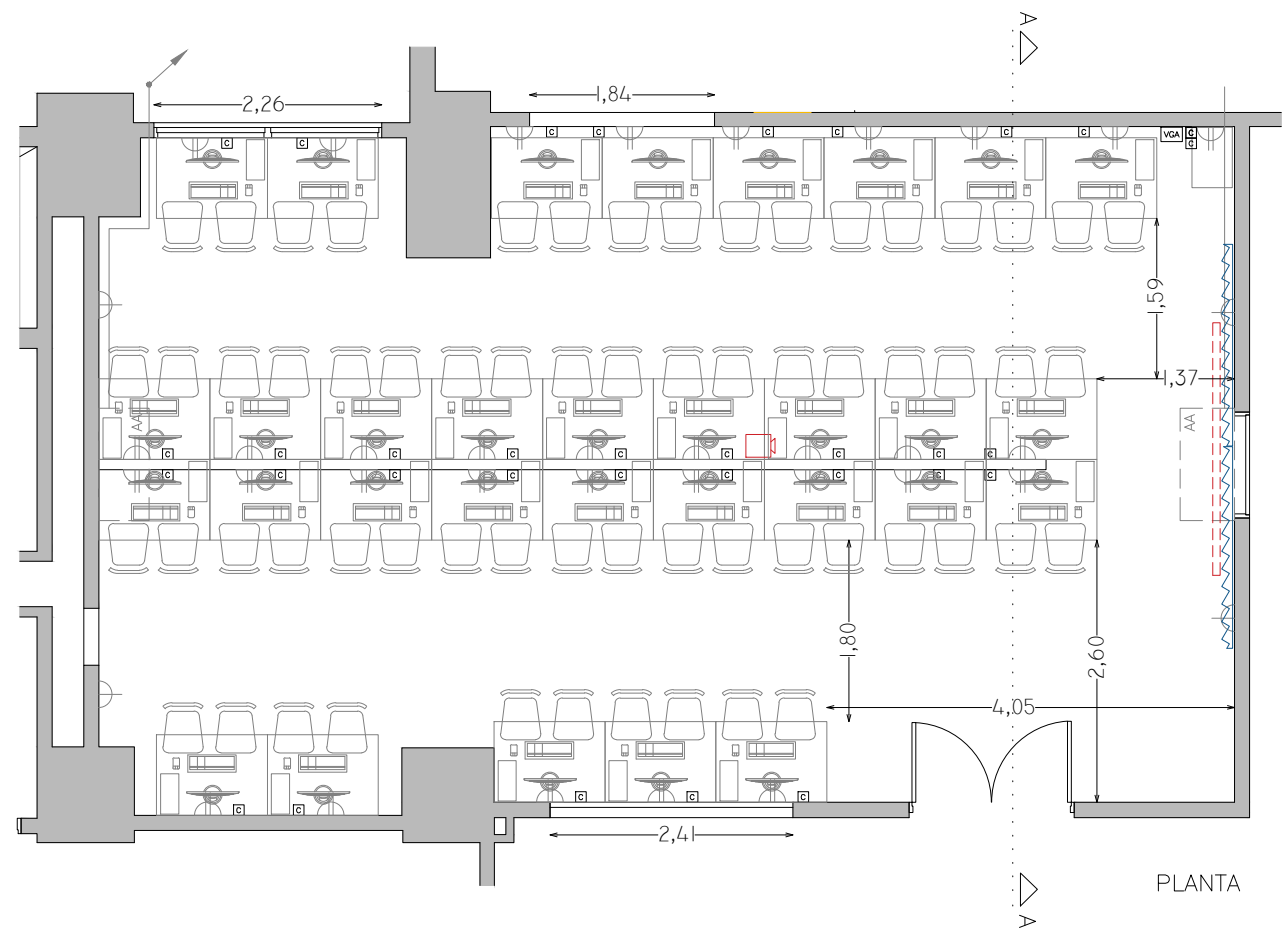

✓	PROYECTOR
✓	PANTALLA RETRACTIL
✓	PC
✓	CONECTOR VGA
—	CONECTOR HDMI
—	TV LED
—	AUDIO
✓	AIRE ACONDICIONADO
—	EXTRACTOR DE AIRE
✓	ILUMINACIÓN SECTORIZADA

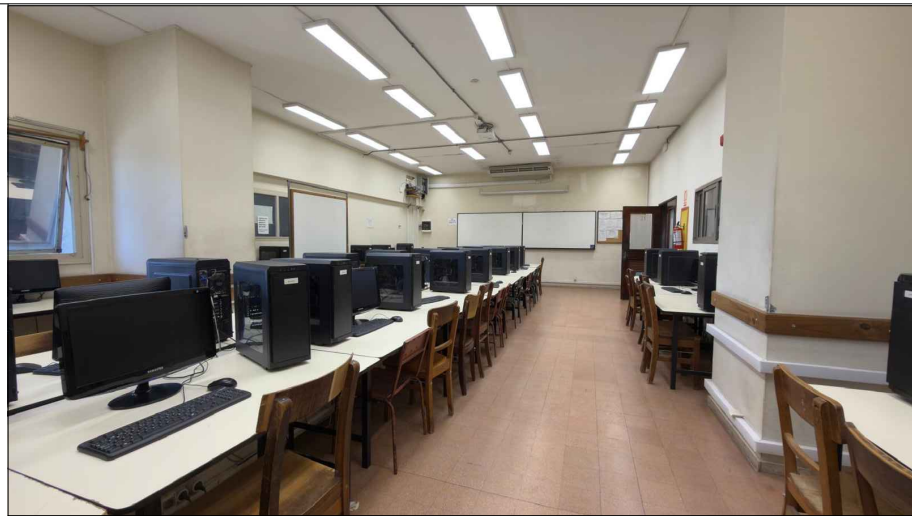

REFERENCIAS			
	PANTALLA RETRÁCTIL		LUGAR ACCESIBLE
	TV LED		
	PIZARRÓN DE CÁRMICA		PROYECTOR
	PIZARRÓN DE TIZA		PUESTA DE RED
	TOMACORRIENTES (1, 2, 3 o 4 módulos)		CONECTOR VGA
	AIRE ACONDICIONADO		CONECTOR HDMI
(P)/(M)	PARLANTES/MICRÓFONO		CÁMARA DE VIDEO

SALÓN 315 - INFORMÁTICA

CANTIDAD DE SILLAS:	62		
TIPO DE SILLAS:	50 individuales con base de 4 patas, en madera. 12 individuales con base de 4 patas en hierro		
COLOR:	madera natural hierro color verde y rojo.		
CANTIDAD DE MESAS:	31 mesas de 80x110cm		
TIPO DE MESAS:	mesas en preconformado encahapado en laminado plástico con estructura metálica.		
PROYECTOR:	Casio		
PANTALLA:	240cmx180cm		
COMPUTADORAS:	50 Pc + 50 monitores 20"		
SONIDO Y VIDEO:	conector VGA		
PIZARRÓN:	2 de cármica blanco 100cm. x 200cm.		
AIRE ACONDICIONADO:	marca:	TGM/60000btu/DE TECHO	
	marca:	WP/60000btu/DE TECHO	
CORTINAS:	cortinas de 2,30m de alto x 1,40m de ancho color blanco, con cinta fruncidora de 2 hilos, con argollas de madera c/15cm aprox. de 5cm de diámetro. cortinas de 2,30m de alto x 0,80m de ancho color blanco, con cinta fruncidora de 2 hilos, con argollas de madera c/15cm aprox. de 5cm de diámetro.		
OTROS:	iluminación sectorizada		

	3				UNIVERSIDAD DE LA REPUBLICA		SERVICIO: FACULTAD DE INGENIERÍA		LAM. N°:
	2				DIRECCION GRAL. DE ARQUITECTURA		UBICACION HERRERA Y REISSIG 565		
	1				DIRECTOR (I): ARQ. HORACIO FLORA		DESCRIPCION CUERPO CENTRAL PISO 3- SALÓN 315		
	0	VERSION INICIAL			PROYECTO: ARQ. MARIO BAEZ				
	REVISION	DESCRIPCION	FECHA		DIBUJANTE: ARQ. MARCIA CABRERA		FECHA: FEBRERO 2026	ESCALA 1/75	

315