



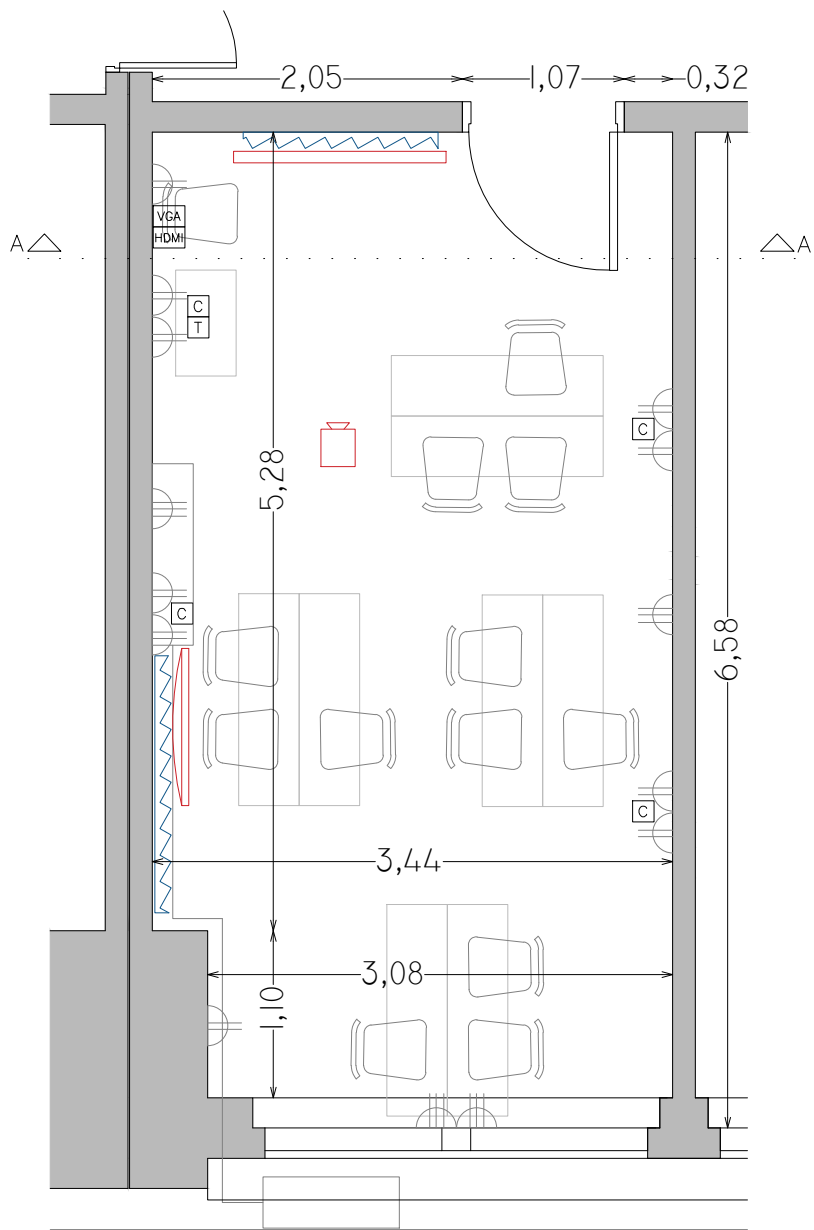


PLANTA

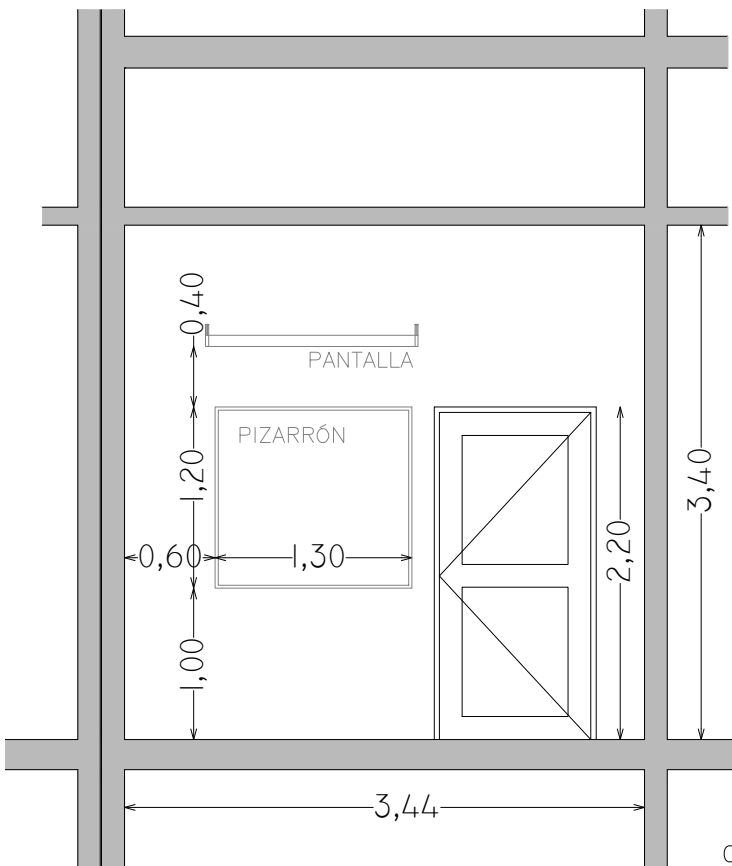

CORTE A-A

✓	PROYECTOR
✓	PANTALLA RETRACTIL
✓	PC
✓	CONECTOR VGA
✓	CONECTOR HDMI
✓	TV LED
–	AUDIO
✓	AIRE ACONDICIONADO
–	EXTRACTOR DE AIRE
✓	ILUMINACIÓN SECTORIZADA

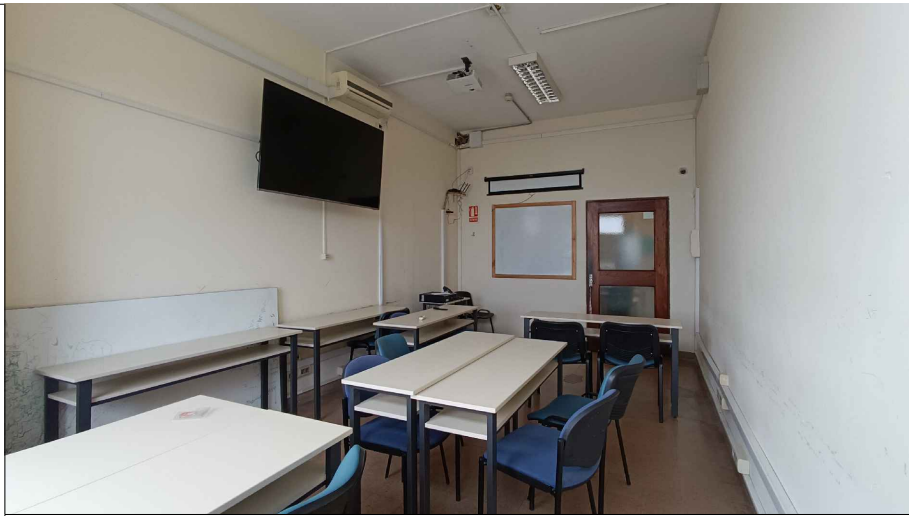

REFERENCIAS

	PANTALLA RETRÁCTIL		LUGAR ACCESIBLE
	TV LED		
	PIZARRÓN DE CÁRMICA		PROYECTOR
	PIZARRÓN DE TIZA		PUESTA DE RED
	TOMACORRIENTES (1, 2, 3 o 4 módulos)		CONECTOR VGA
	AIRE ACONDICIONADO		CONECTOR HDMI
(P)/(M)	PARLANTES/MICRÓFONO		CÁMARA DE VIDEO

SALÓN DE SEMINARIOS IIQ 1

CANTIDAD DE SILLAS:	12
TIPO DE SILLAS:	individuales con base de 4 patas, estructura tubular metálica color negro, respaldo y asiento tapizado en tela.
COLOR:	asiento y respaldo color azul
CANTIDAD DE MESAS:	8 mesas de 40x140cm 1 mesa de 40x70cm
TIPO DE MESAS:	mesas en preconformado encahapado en laminado plástico con estructura metálica.
PROYECTOR:	Hitachi
PANTALLA:	140cmx140cm
COMPUTADORAS:	PC de escritorio sin monitor
SONIDO Y VIDEO:	–
PIZARRÓN:	1 de c�rmica blanco 130cm. x 114cm. 1 de c�rmica blanco 170cm. x 110cm.
AIRE ACONDICIONADO:	marca: 12000btu/DE PARED
CORTINAS:	–
OTROS:	iluminaci�n sectorizada

	3			UNIVERSIDAD DE LA REPUBLICA		SERVICIO: FACULTAD DE INGENIERÍA			LAM. N°:
	2			DIRECCION GRAL. DE ARQUITECTURA		UBICACION HERRERA Y REISSIG 565			
	1			DIRECTOR (I): ARQ. HORACIO FLORA		DESCRIPCION CUERPO CENTRAL PISO 4 - SALÓN DE SEMINARIOS IIQ1			
	0	VERSION INICIAL		PROYECTO: ARQ. MARIO BAEZ					
	REVISION	DESCRIPCION		FECHA	DIBUJANTE: ARQ. MARCIA CABRERA		FECHA: FEBRERO 2026	ESCALA: 1/50	

IIQ1

IIQ1