



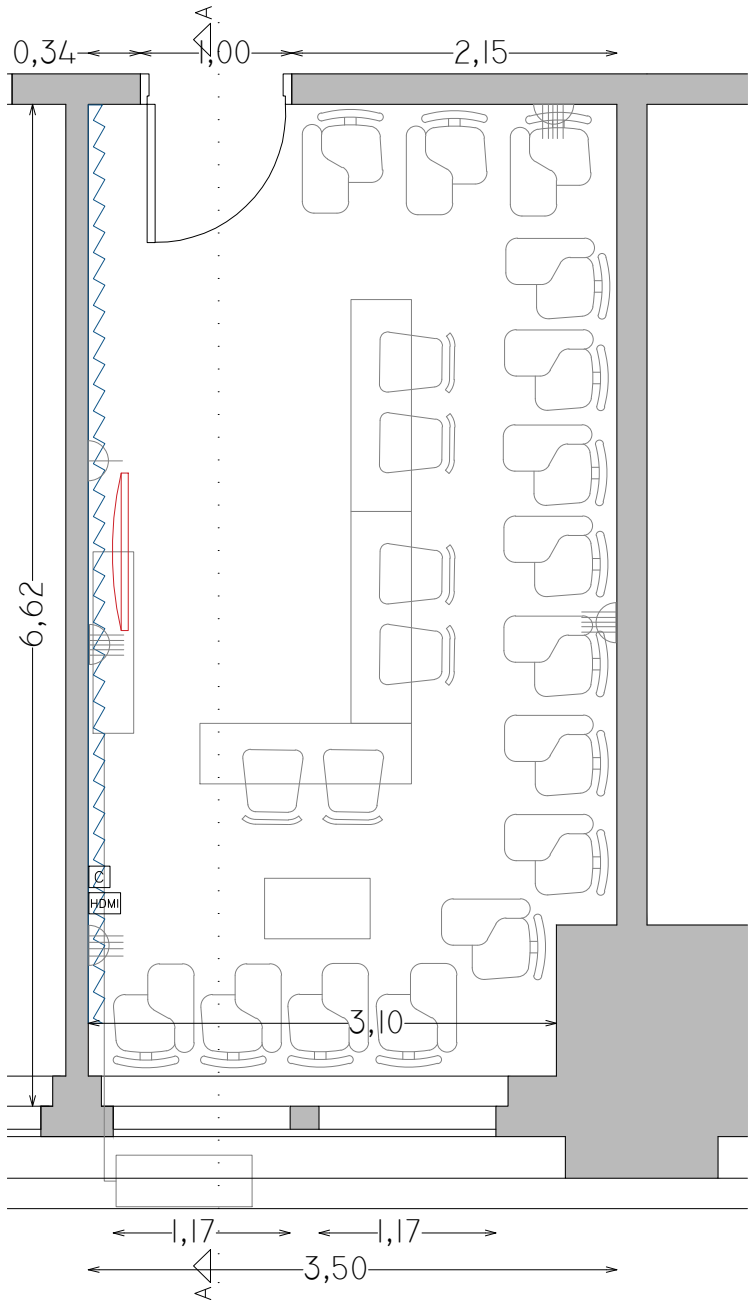

PLANTA

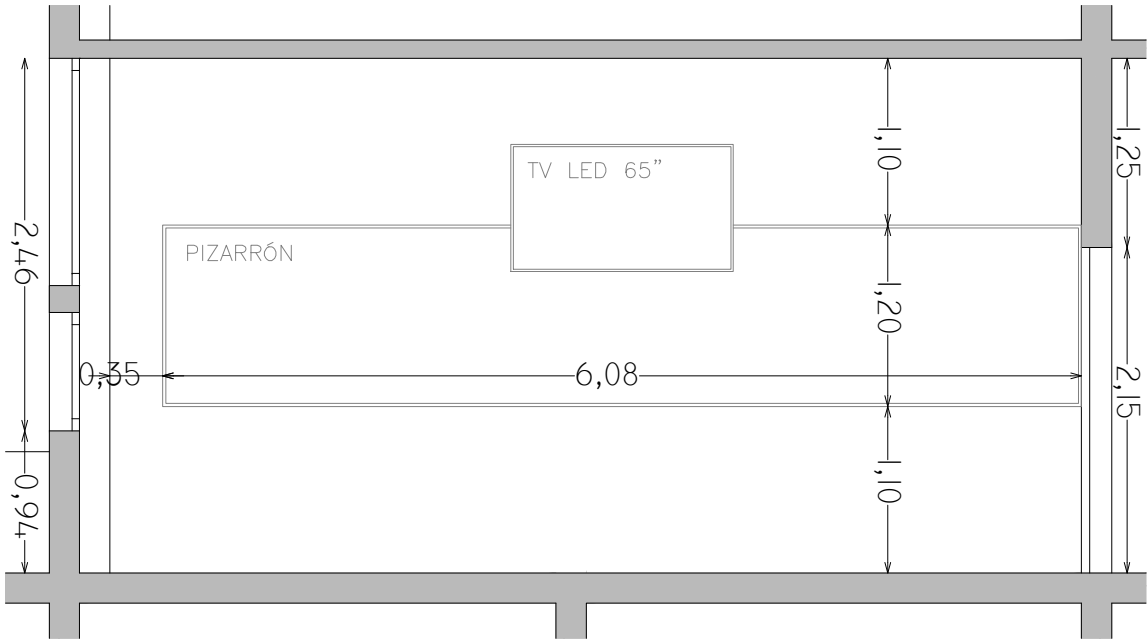

CORTE A-A

—	PROYECTOR
—	PANTALLA RETRACTIL
—	PC
—	CONECTOR VGA
✓	CONECTOR HDMI
✓	TV LED
—	AUDIO
✓	AIRE ACONDICIONADO
—	EXTRACTOR DE AIRE
✓	ILUMINACIÓN SECTORIZADA



REFERENCIAS

	PANTALLA RETRÁCTIL		LUGAR ACCESIBLE
	TV LED		
	PIZARRÓN DE CÁRMICA		PROYECTOR
	PIZARRÓN DE TIZA		PUESTA DE RED
	TOMACORRIENTES (1, 2, 3 o 4 módulos)		CONECTOR VGA
	AIRE ACONDICIONADO		CONECTOR HDMI
	(P)/(M) PARLANTES/MICRÓFONO		CÁMARA DE VIDEO

SALÓN DE SEMINARIOS IIQ 2

CANTIDAD DE SILLAS:	23
TIPO DE SILLAS:	15 sillas con base de 4 patas, estructura tubular metálica color negro, con pupitre rebatible. 4 sillas sin pupitre tapizadas. 2 silla sin pupitre, material PVC
COLOR:	15 sillas con asiento y respaldo tapizado en tela color gris.
CANTIDAD DE MESAS:	3 mesas de 40x140cm 1 mesa de 40x70cm
TIPO DE MESAS:	mesas en preconformado encahapado en laminado plástico con estructura metálica.
PROYECTOR:	—
PANTALLA:	—
COMPUTADORAS:	—
SONIDO Y VIDEO:	conector HDMI
TV LED:	65” marca Xion
PIZARRÓN:	1 de c�rmica blanco 120cm. x 600cm.
AIRE ACONDICIONADO:	marca: MABE/12000btu/DE PARED
CORTINAS:	—
OTROS:	iluminaci�n sectorizada

	3				UNIVERSIDAD DE LA REPUBLICA DIRECCION GRAL. DE ARQUITECTURA	SERVICIO: FACULTAD DE INGENIERIA			LAM. N°:
	2					UBICACION HERRERA Y REISSIG 565			
	1					DESCRIPCION CUERPO CENTRAL			
	0	VERSION INICIAL				PISO 4 - SALÓN DE SEMINARIOS IIQ2			
	REVISION	DESCRIPCION	FECHA			DIBUJANTE: ARQ. MARCIA CABRERA			
					FECHA: DICIEMBRE 2022	ESCALA 1/50	CÓDIGO -		