



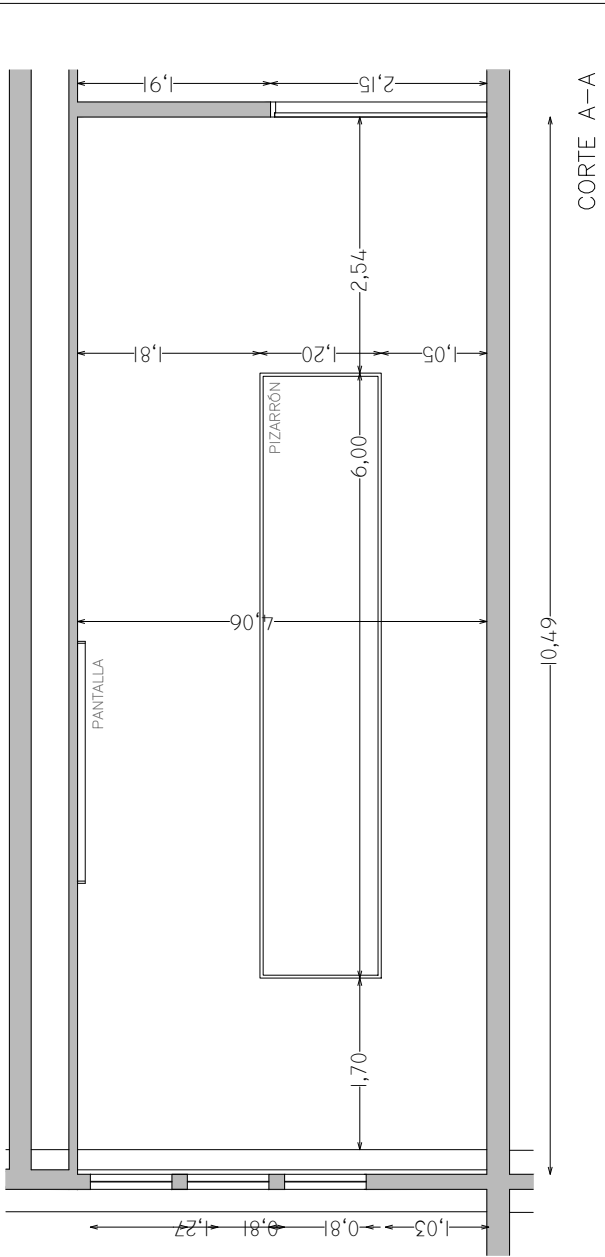

|   |                         |
|---|-------------------------|
| ✓ | PROYECTOR               |
| ✓ | PANTALLA RETRACTIL      |
| ✓ | PC                      |
| ✓ | CONECTOR VGA            |
| - | CONECTOR HDMI           |
| - | TV LED                  |
| ✓ | AUDIO                   |
| - | AIRE ACONDICIONADO      |
| ✓ | EXTRACTOR DE AIRE       |
| ✓ | ILUMINACIÓN SECTORIZADA |

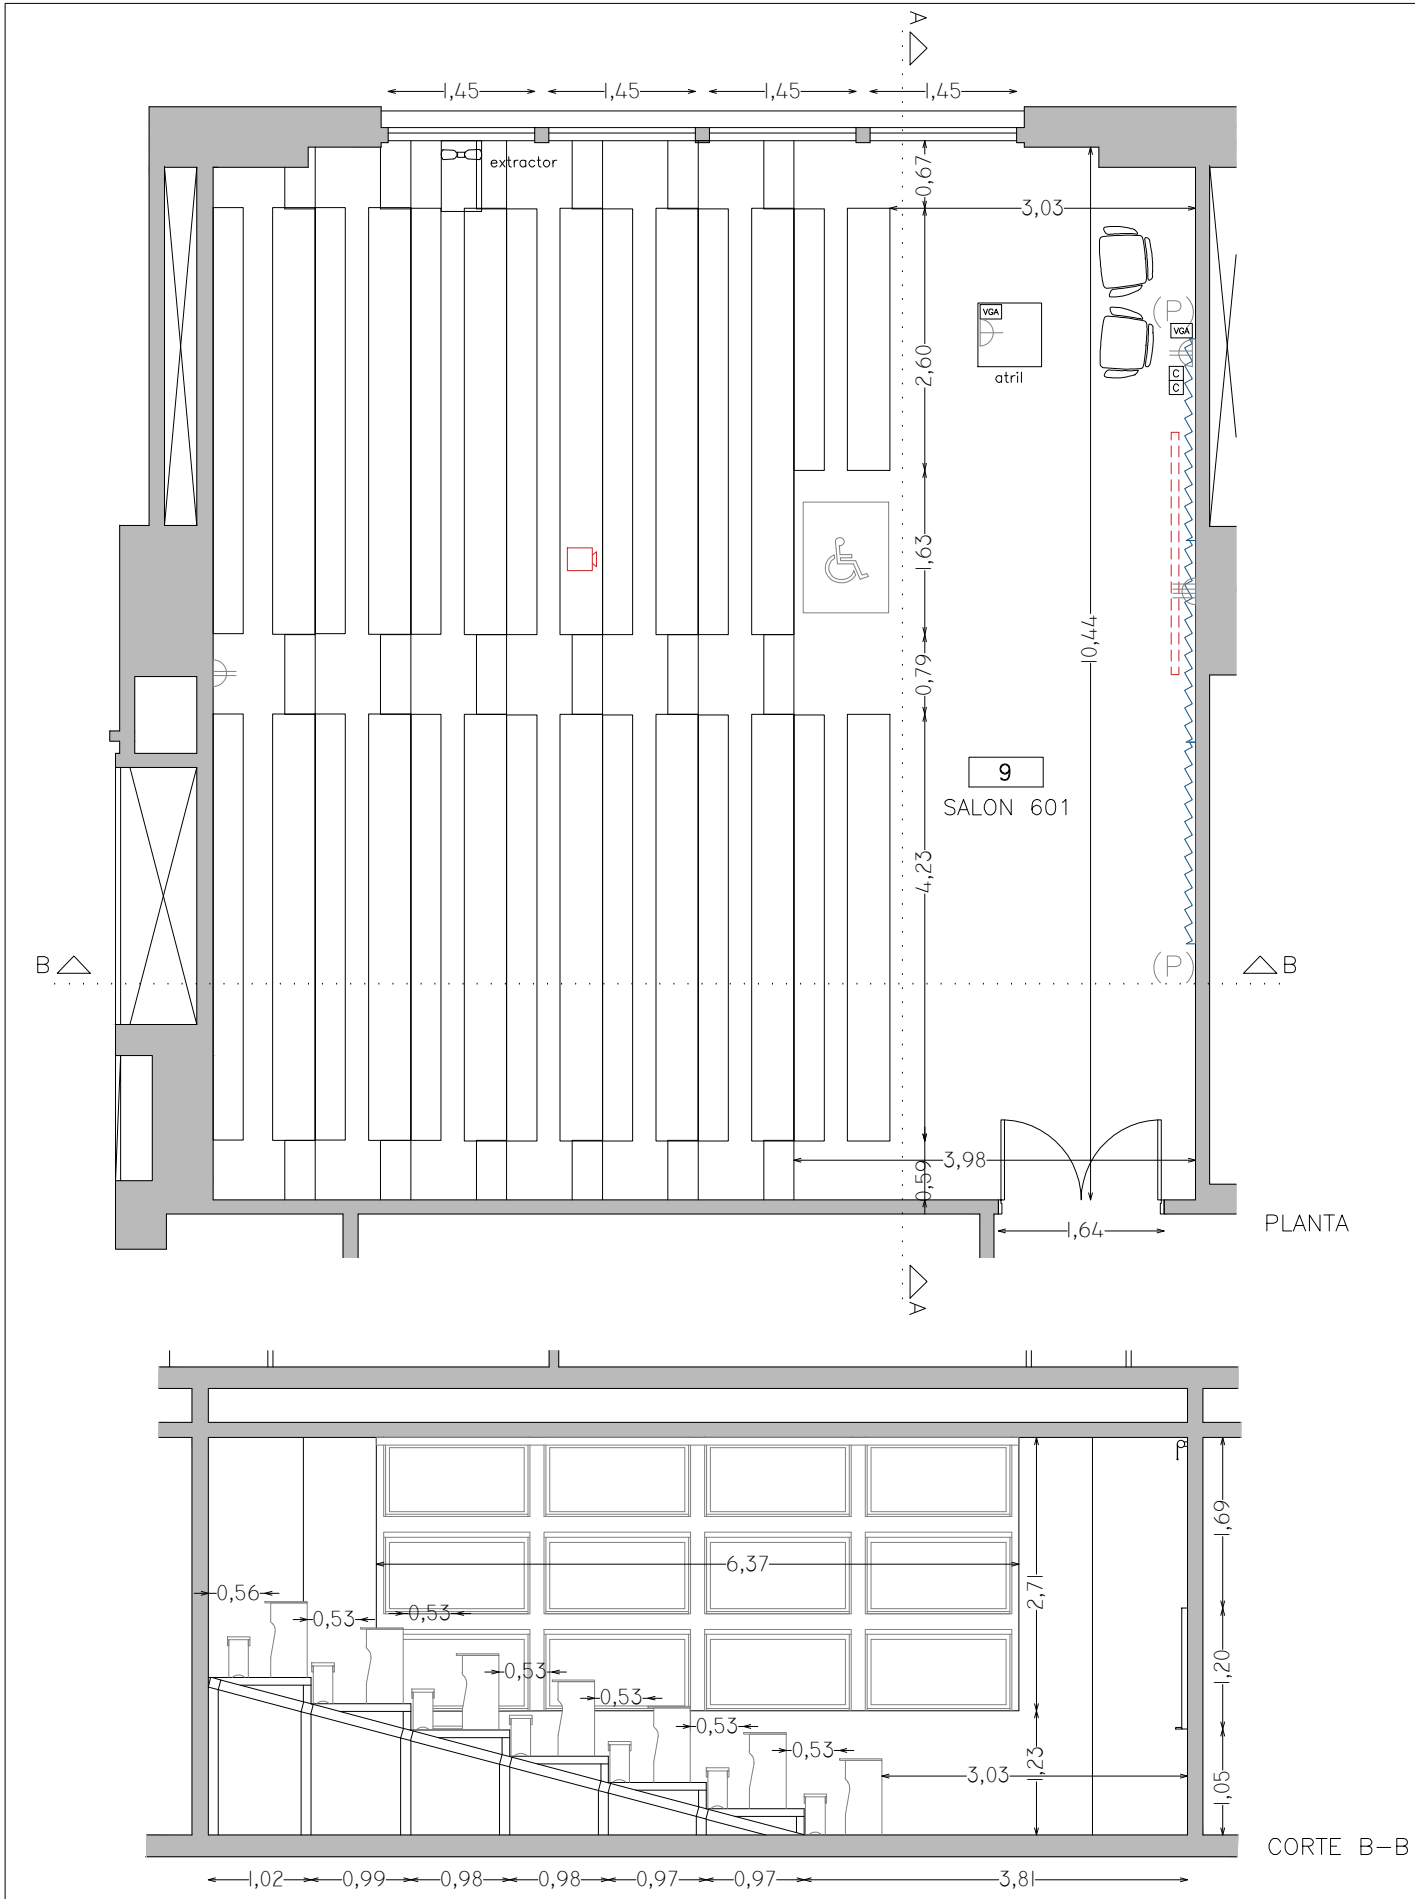

| REFERENCIAS         |   |  |                 |
|---------------------|---|--|-----------------|
|                     | PANTALLA RETRÁCTIL   |  | LUGAR ACCESIBLE |
|                     | TV LED   |  |                 |
|                     | PIZARRÓN DE CÁRMICA   |  | PROYECTOR       |
|                     | PIZARRÓN DE TIZA   |  | PUESTA DE RED   |
|                     | TOMACORRIENTES (1, 2, 3 o 4 módulos)   |  | CONECTOR VGA    |
|                     | AIRE ACONDICIONADO   |  | CONECTOR HDMI   |
| (P)/(M)             | PARLANTES/MICRÓFONO   |  | CÁMARA DE VIDEO |
| SALÓN 601           |   |  |                 |
| CANTIDAD DE SILLAS: | 16 bancos (capacidad 120 personas)   |  |                 |
| TIPO DE SILLAS:     | bancos de madera   |  |                 |
| CANTIDAD DE MESAS:  | 15 largas y 1 corta   |  |                 |
| TIPO DE MESAS:      | mesas con frente en madera   |  |                 |
| COLOR:              | madera oscura   |  |                 |
| PROYECTOR:          | Viewsonic   |  |                 |
| PANTALLA:           | 240cm x 180cm   |  |                 |
| TV LED:             | -   |  |                 |
| SONIDO Y VIDEO:     | 2 parlantes + conector VGA   |  |                 |
| PIZARRÓN:           | 3 de cármica blanco 100cm.x200cm.   |  |                 |
| AIRE ACONDICIONADO: | -   |  |                 |
| CORTINAS:           | 1 cortina de 3.10m x 1.60m, blackout, color blanco, con cinta fruncidora de 2 hilos, con argollas de madera c/15cm aprox. de 5 cm de diámetro. |  |                 |
|                     | 1 cortina de 3.10m x 0.60m, blackout, color blanco, con cinta fruncidora de 2 hilos, con argollas de madera c/15cm aprox. de 5 cm de diámetro. |  |                 |
|                     | 1 cortina de 3.10m x 2.20m, blackout, color blanco, con cinta fruncidora de 2 hilos, con argollas de madera c/15cm aprox. de 5 cm de diámetro. |  |                 |
| OTROS:              | extractor de aire   |  |                 |
|                     | iluminación sectorizada   |  |                 |
|                     |   |  |                 |
|                     |   |  |                 |
|                     |   |  |                 |
|                     |   |  |                 |

|  |          |                 |       |                                                                                       |                                  |  |                                                  |  |                            |
|--|----------|-----------------|-------|---------------------------------------------------------------------------------------|----------------------------------|--|--------------------------------------------------|--|----------------------------|
|  | 3        |                 |       |  | UNIVERSIDAD DE LA REPUBLICA      |  | SERVICIO: FACULTAD DE INGENIERÍA                 |  | LAM. N°:<br><br><b>601</b> |
|  | 2        |                 |       |                                                                                       | DIRECCION GRAL. DE ARQUITECTURA  |  | UBICACION HERRERA Y REISSIG 565                  |  |                            |
|  | 1        |                 |       |                                                                                       | DIRECTOR (I): ARQ. HORACIO FLORA |  | DESCRIPCION CUERPO CENTRAL<br>PISO 6 - SALÓN 601 |  |                            |
|  | 0        | VERSION INICIAL |       |                                                                                       | PROYECTO: ARQ. FERNANDA RIOS     |  |                                                  |  |                            |
|  | REVISION | DESCRIPCION     | FECHA |                                                                                       | DIBUJANTE: ARQ. MARCIA CABRERA   |  |                                                  |  |                            |