



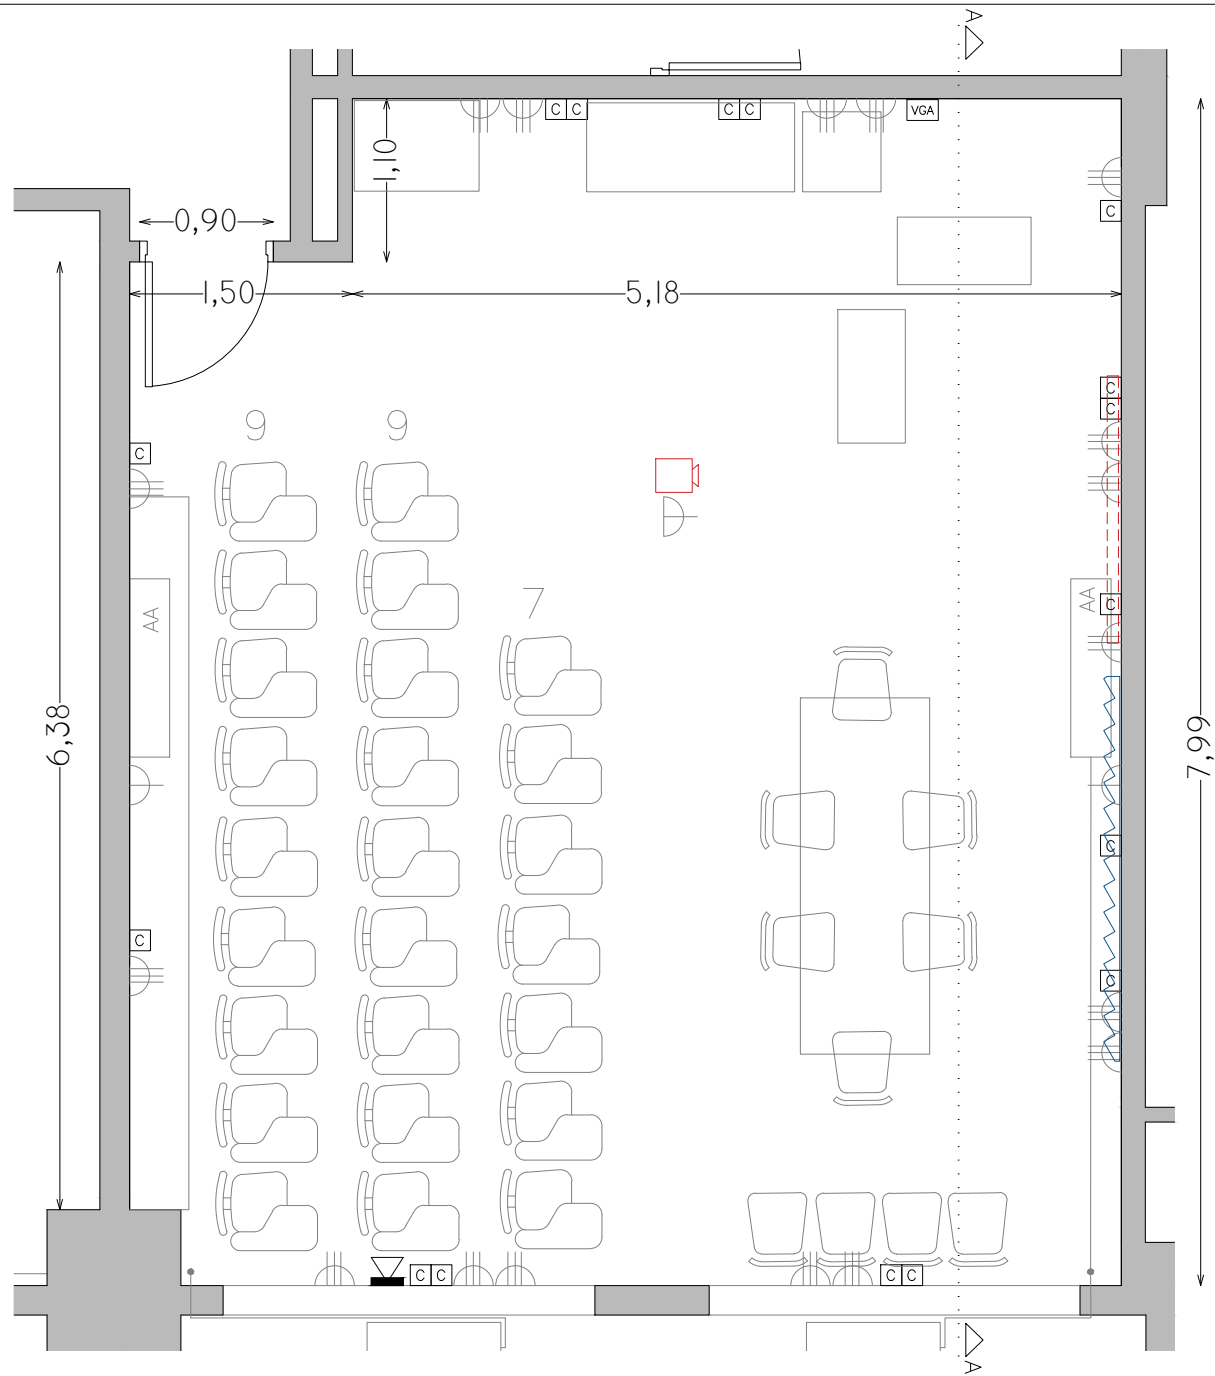

✓	PROYECTOR
✓	PANTALLA RETRACTIL
✓	PC
✓	CONECTOR VGA
–	CONECTOR HDMI
–	TV LED
✓	AUDIO
✓	AIRE ACONDICIONADO
–	EXTRACTOR DE AIRE
✓	ILUMINACIÓN SECTORIZADA

PLANTA

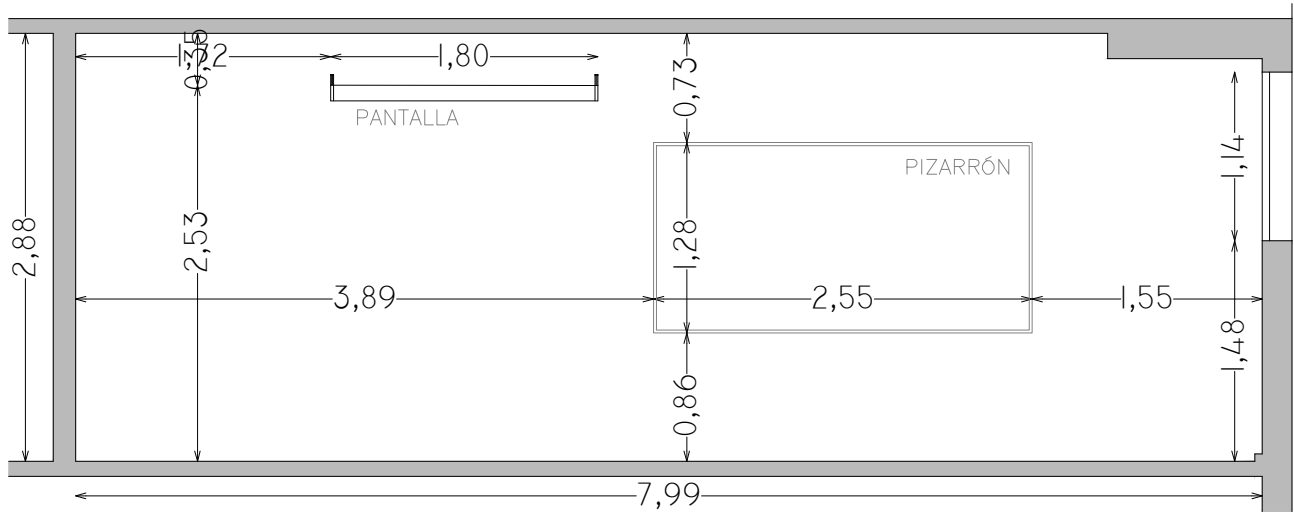

CORTE A–A



REFERENCIAS			
	PANTALLA RETRÁCTIL		LUGAR ACCESIBLE
	TV LED		
	PIZARRÓN DE CÁRMICA		PROYECTOR
	PIZARRÓN DE TIZA		PUESTA DE RED
	TOMACORRIENTES (1, 2, 3 o 4 módulos)		CONECTOR VGA
	AIRE ACONDICIONADO		CONECTOR HDMI
(P)/(M)	PARLANTES/MICRÓFONO		CÁMARA DE VIDEO

SALÓN DE SEMINARIOS IFFI

CANTIDAD DE SILLAS:	46		
TIPO DE SILLAS:	11 individuales con base de 4 patas, estructura tubular metálica negra, asientos y respaldos en pvc, con pupitre fijo. 14 individuales con base de 4 patas, estructura tubular metálica negra, asientos y respaldos en pvc, sin pupitre. 3 individuales con base de 4 patas, estructura tubular metálica negra, asientos y respaldos tapizados verdes, con pupitre. 3 individuales pvc color bordeaux con pupitre. 5 individuales con base de 4 patas, estructura tubular metálica negra, asientos y respaldos tapizados negras, sin pupitre. 10 individuales,tapizado negro,s/pupitre.(acopio)		
COLOR:	asientos y respaldos negro, rojo y verde.		
PROYECTOR:	marca:	Viewsonic	
PANTALLA:	180cmx160cm		
TV LED:	—		
SONIDO Y VIDEO:	1 cámara de videoconferencia 2 parlantes+conector VGA 1 computador personal (PC) fijo c/monitor		
PIZARRÓN:	cármica blanco 255cm. x 128cm.		
AIRE ACONDICIONADO:	marca:	AIRWAY/18000btu/SPLIT DE PARED	
	marca:	AIRWAY/18000btu/SPLIT DE PARED	
CORTINAS:	4 cortinas blackout blancas		
OTROS:	iluminación sectorizada		

	3				UNIVERSIDAD DE LA REPUBLICA		SERVICIO: FACULTAD DE INGENIERIA			LAM. N°:
	2				DIRECCION GRAL. DE ARQUITECTURA		UBICACION HERRERA Y REISSIG 565			
	1				DIRECTOR (I): ARQ. HORACIO FLORA		DESCRIPCION CUERPO CENTRAL			
	0	VERSION INICIAL			PROYECTO: ARQ. MARIO BAEZ		PISO 7 - SALÓN DE SEMINARIOS IFFI			
	REVISION	DESCRIPCION	FECHA		DIBUJANTE: ARQ. MARCIA CABRERA		FECHA: FEBRERO 2026	ESCALA 1/50	CÓDIGO -	
					IFFI					