


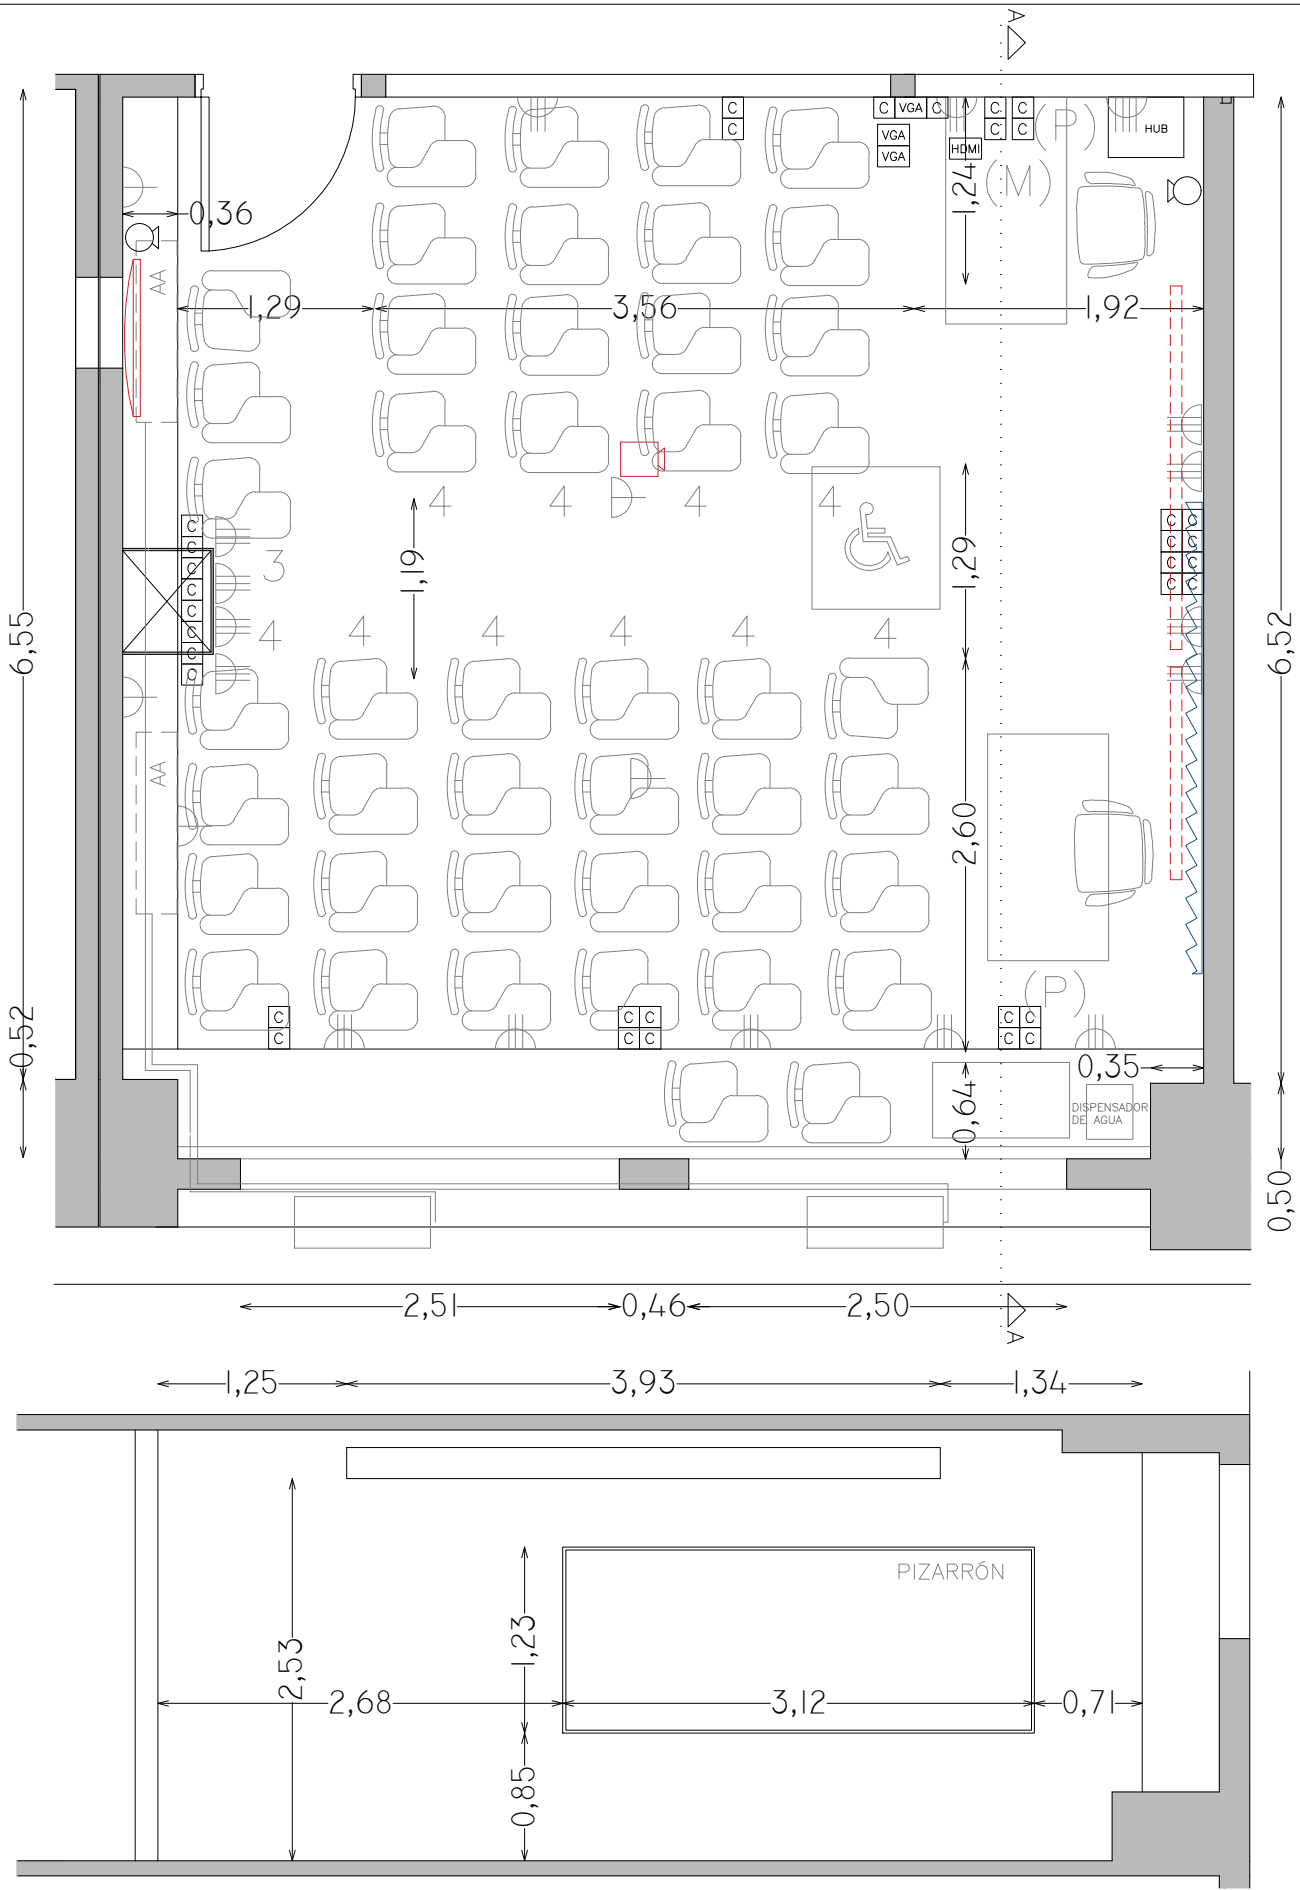

PLANTA

CORTE A—A



REFERENCIAS			
	PANTALLA RETRÁCTIL		LUGAR ACCESIBLE
	TV LED		
	PIZARRÓN DE CÁRMICA		PROYECTOR
	PIZARRÓN DE TIZA		PUESTA DE RED
	TOMACORRIENTES (1, 2, 3 o 4 módulos)		CONECTOR VGA
	AIRE ACONDICIONADO		CONECTOR HDMI
(P)/(M)	PARLANTES/MICRÓFONO		CÁMARA DE VIDEO
SALÓN 701 - CPAP 1 - POSGRADOS			
CANTIDAD DE SILLAS:	43		
TIPO DE SILLAS:	43 individuales con base de 4 patas, estructura tubular metálica negra, con pupitre rebatible 6 individuales con base de 4 patas, con pupitre rebatible (acopio) 2 individuales de madera, con pupitre fijo (acopio)		
COLOR:	asiento y respaldo negro		
PROYECTOR:	marca:	Casio	
PANTALLA:	220cmx180cm (motorizada)/140cm.x140cm		
TV LED:	50” marca Xion		
SONIDO Y VIDEO:	2 cámaras de videoconferencia 2 parlantes+conectores VGA+conector HDMI 1 computador personal (PC) fijo c/monitor		
PIZARRÓN:	cármica blanco 120cm. x 310cm.		
AIRE ACONDICIONADO:	marca:	GREE/18000btu/SPLIT DE PARED	
	marca:	TEM/18000btu/SPLIT DE PARED	
CORTINAS:	acústicas		
OTROS:	dispensador de agua		
	iluminación sectorizada		

	3				UNIVERSIDAD DE LA REPUBLICA		SERVICIO: FACULTAD DE INGENIERIA			LAM. N°: 701
	2				DIRECCION GRAL. DE ARQUITECTURA		UBICACION HERRERA Y REISSIG 565			
	1				DIRECTOR (I): ARQ. HORACIO FLORA		DESCRIPCION CUERPO CENTRAL			
	0	VERSION INICIAL			PROYECTO: ARQ. MARIO BAEZ		PISO 7 - SALÓN 701			
	REVISION	DESCRIPCION	FECHA		DIBUJANTE: ARQ. MARCIA CABRERA		FECHA: FEBRERO 2026	ESCALA 1/50	CÓDIGO -	