


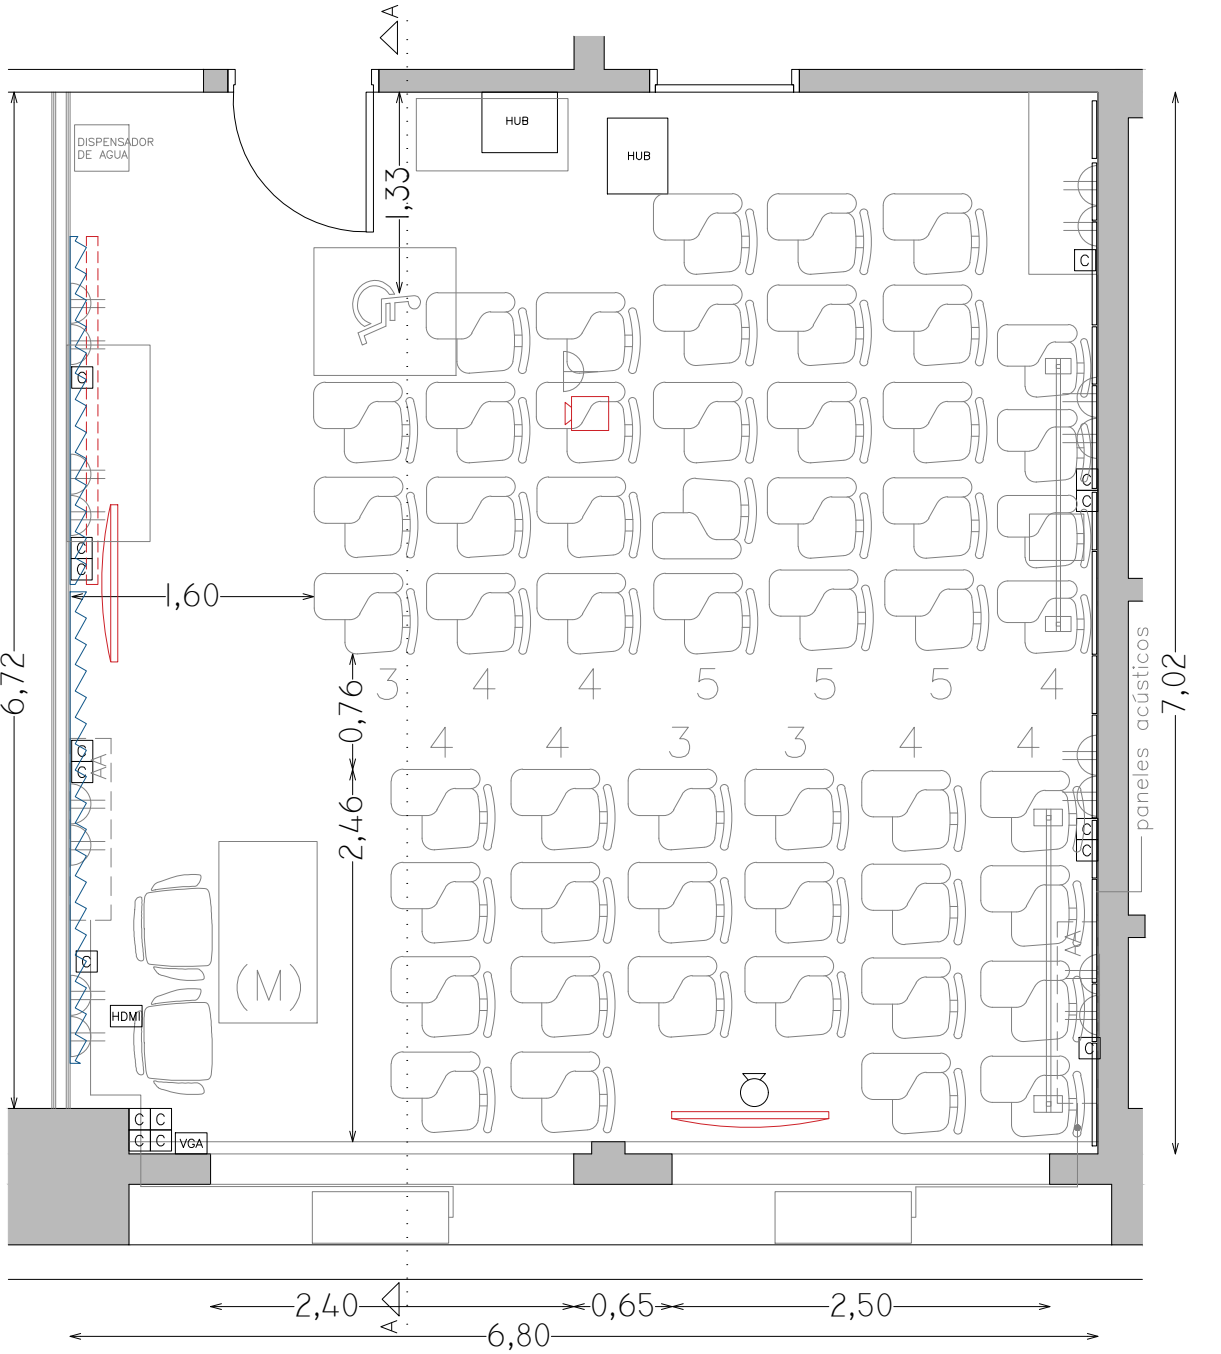

PLANTA

✓	PROYECTOR
✓	PANTALLA RETRACTIL
✓	PC
✓	CONECTOR VGA
✓	CONECTOR HDMI
✓	TV LED
✓	AUDIO
✓	AIRE ACONDICIONADO
—	EXTRACTOR DE AIRE
✓	ILUMINACIÓN SECTORIZADA



REFERENCIAS

	PANTALLA RETRÁCTIL		LUGAR ACCESIBLE
	TV LED		
	PIZARRÓN DE CÁRMICA		PROYECTOR
	PIZARRÓN DE TIZA		PUESTA DE RED
	TOMACORRIENTES (1, 2, 3 o 4 módulos)		CONECTOR VGA
	AIRE ACONDICIONADO		CONECTOR HDMI
	PARLANTES/MICRÓFONO		CÁMARA DE VIDEO

SALÓN 705 - MARRÓN - POSGRADOS

CANTIDAD DE SILLAS:	61
TIPO DE SILLAS:	53 sillas individuales con base de 4 patas, estructura tubular metálica negra, con pupitre rebatible. 2 tandem de 4 sillas c/u, estructura tubular metálica negra, con pupitre.
COLOR:	asiento y respaldo marrón
PROYECTOR:	marca: EPSON
PANTALLA:	240cmx180cm
TV LED:	65"marca XION/50"marca Punktal(con pie)
SONIDO Y VIDEO:	cámara de video HD 1080p PTZ con zoom óptico 10X(entrada de video), micrófono omnidireccional de mesa(entrada de audio) 1 dispositivo de salida de video ppal y otro secundario para salida de video (VGA) 1 computador personal (PC) fijo con monitor.
PIZARRÓN:	cármica blanco 130cm. x 230cm. cármica blanco 130cm. x 310cm.
AIRE ACONDICIONADO:	marca: Airway/18000btu/SPLIT DE PARED
	marca: Airway/18000btu/SPLIT DE PARED
CORTINAS:	blackout blancas
OTROS:	dispensador de agua iluminación sectorizada paneles acústicos de 68x130cm. y 38x130cm., recubiertos en tela color gris.

CORTE A-A

	3				UNIVERSIDAD DE LA REPUBLICA	SERVICIO: FACULTAD DE INGENIERIA			LAM. N°: 705
	2				DIRECCION GRAL. DE ARQUITECTURA	UBICACION HERRERA Y REISSIG 565			
	1				DIRECTOR (I): ARQ. HORACIO FLORA	DESCRIPCION CUERPO CENTRAL PISO 7 - SALÓN 705			
	0	VERSION INICIAL			PROYECTO: ARQ. MARIO BAEZ				
REVISION		DESCRIPCION	FECHA		DIBUJANTE: ARQ. MARCIA CABRERA	FECHA: FEBRERO 2026	ESCALA 1/50	CÓDIGO -	