



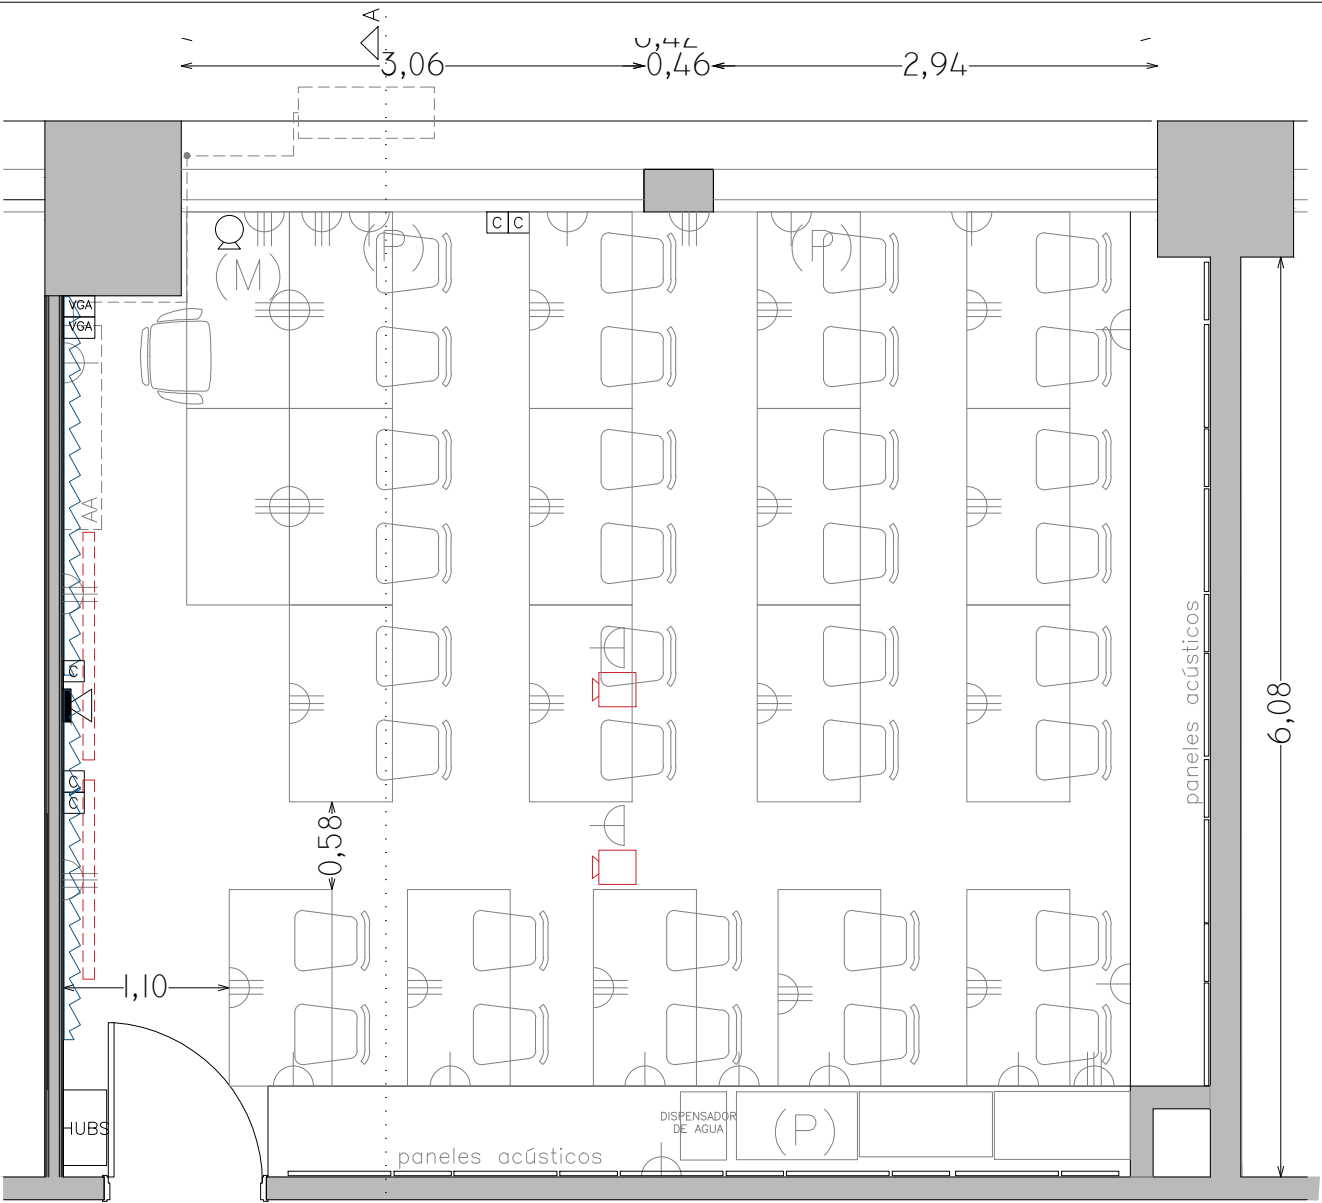


PLANTA

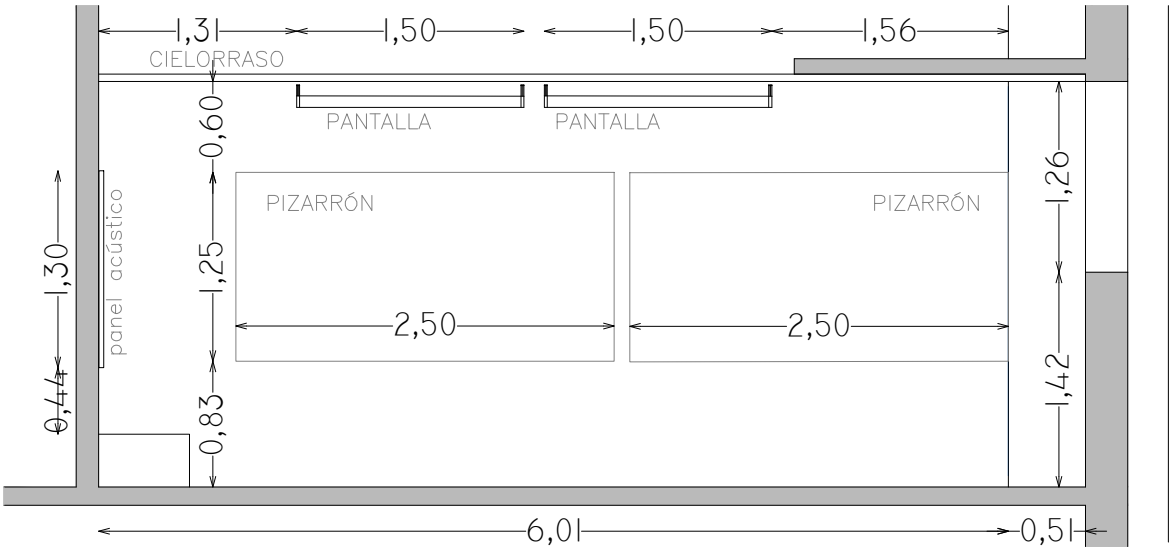

CORTE A-A

✓	PROYECTOR
✓	PANTALLA RETRACTIL
✓	PC
✓	CONECTOR VGA
—	CONECTOR HDMI
—	TV LED
✓	AUDIO
✓	AIRE ACONDICIONADO
—	EXTRACTOR DE AIRE
✓	ILUMINACIÓN SECTORIZADA

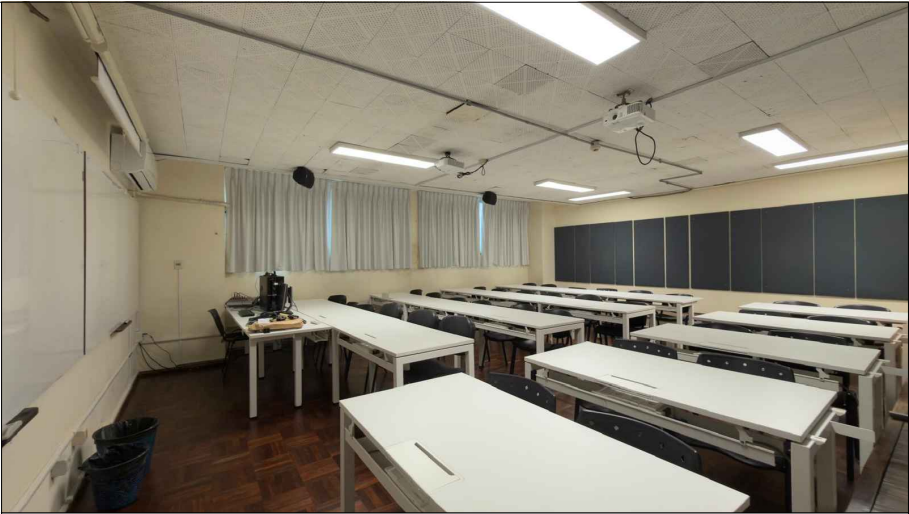

REFERENCIAS			
	PANTALLA RETRÁCTIL		LUGAR ACCESIBLE
	TV LED		PROYECTOR
	PIZARRÓN DE CÁRMICA		PUESTA DE RED
	PIZARRÓN DE TIZA		CONECTOR VGA
	TOMACORRIENTES (1, 2, 3 o 4 módulos)		CONECTOR HDMI
	AIRE ACONDICIONADO		CÁMARA DE VIDEO
(P)/(M)	PARLANTES/MICRÓFONO		

SALÓN 726 - CPAP 2 - POSGRADOS

CANTIDAD DE SILLAS:	34
TIPO DE SILLAS:	sillas con asiento y respaldo en PVC.
COLOR:	asiento y respaldo negro
CANTIDAD DE MESAS:	19 mesas de 68x130cm
TIPO DE MESAS:	mesas con estructura metálica y tapa en madera melamínica color balnco.
PROYECTOR:	Casio Mitsubishi
PANTALLA:	150cmx150cm 150cmx150cm
TV LED:	—
SONIDO Y VIDEO:	4 parlantes + 2 conectores VGA 2 cámaras de video + micrófono 1 computador personal (PC) fijo c/monitor
PIZARRÓN:	cármica blanco 125cm. x 250cm. cármica blanco 125cm. x 250cm.
AIRE ACONDICIONADO:	marca: Everest/36000btu/SPLIT DE PARED
CORTINAS:	blackout blancas
OTROS:	iluminación sectorizada dispensador de agua. paneles acústicos de 68x130cm. y 38x130cm., recubiertos en tela color gris.

	3				UNIVERSIDAD DE LA REPUBLICA		SERVICIO: FACULTAD DE INGENIERIA		LAM. N°:
	2				DIRECCION GRAL. DE ARQUITECTURA		UBICACION HERRERA Y REISSIG 565		
	1				DIRECTOR (I): ARQ. HORACIO FLORA		DESCRIPCION CUERPO CENTRAL PISO 7 - SALÓN 726		
	0	VERSION INICIAL			PROYECTO: ARQ. MARIO BAEZ				
	REVISION	DESCRIPCION	FECHA			DIBUJANTE: ARQ. MARCIA CABRERA	FECHA: FEBRERO 2026	ESCALA 1/50	CÓDIGO -

726