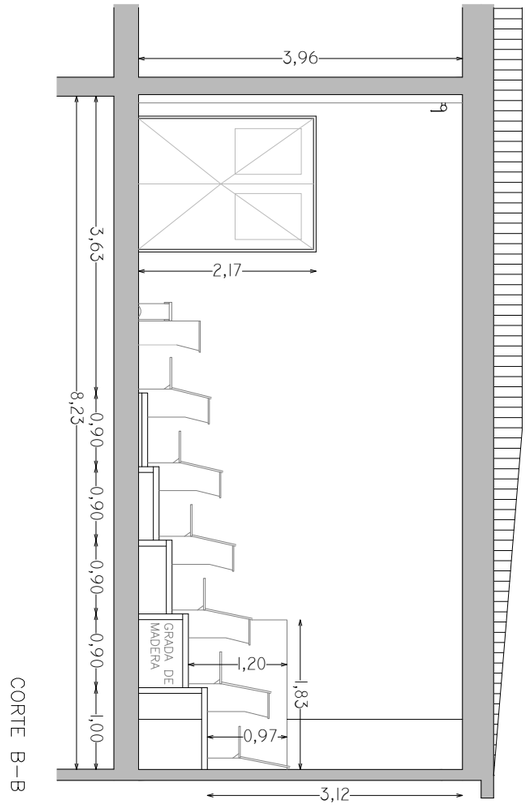

CORTE B–B

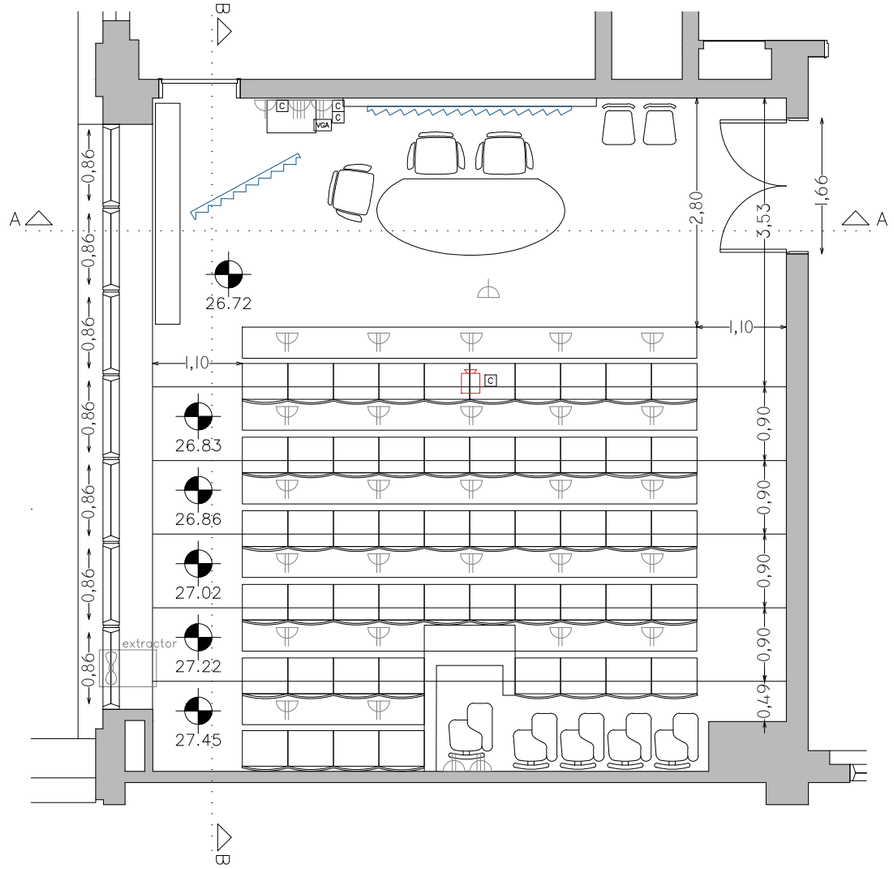

PLANTA

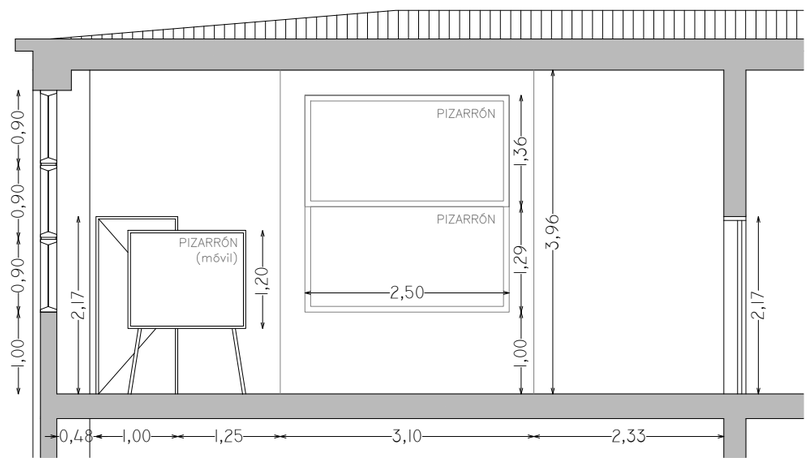

CORTE A–A

√	PROYECTOR
–	PANTALLA RETRACTIL
√	PC
√	CONECTOR VGA
–	CONECTOR HDMI
–	TV LED
–	AUDIO
–	AIRE ACONDICIONADO
√	EXTRACTOR DE AIRE
√	ILUMINACIÓN SECTORIZADA

REFERENCIAS

	PANTALLA RETRÁCTIL		LUGAR ACCESIBLE
	TV LED		
	PIZARRÓN DE CÁRMICA		PROYECTOR
	PIZARRÓN DE TIZA	C	PUESTA DE RED
	TOMACORRIENTES (1, 2, 3 o 4 módulos)	VGA	CONECTOR VGA
AA	AIRE ACONDICIONADO	HDMI	CONECTOR HDMI
(P)/(M)	PARLANTES/MICRÓFONO		CÁMARA DE VIDEO

SALÓN 102

CANTIDAD DE SILLAS:	57 asientos
TIPO DE SILLAS:	55 butacas con asiento rebatibles y respaldo en madera
CANTIDAD DE MESAS:	5 largas y 1 corta
TIPO DE MESAS:	mesas en madera asociadas a butacas
COLOR:	madera oscura
PROYECTOR:	Hitachi
PANTALLA:	–
TV LED:	–
SONIDO Y VIDEO:	conector VGA
PIZARRÓN:	2 de cármica blanco 90cm.x250cm.
	1 de cármica blanco 120cm.x150cm (móvil)
AIRE ACONDICIONADO:	–
CORTINAS:	1 cortina de 3.10m x 1.60m, blackout, color blanco, con cinta fruncidora de 2 hilos, con argollas de madera c/15cm aprox. de 5 cm de diámetro.
	1 cortina de 3.10m x 0.60m, blackout, color blanco, con cinta fruncidora de 2 hilos, con argollas de madera c/15cm aprox. de 5 cm de diámetro.
	1 cortina de 3.10m x 2.20m, blackout, color blanco, con cinta fruncidora de 2 hilos, con argollas de madera c/15cm aprox. de 5 cm de diámetro.
OTROS:	extractor de aire
	iluminación sectorizada

REVISION	DESCRIPCION	FECHA
3		
2		
1		
0	VERSION INICIAL	

UNIVERSIDAD DE LA REPUBLICA
DIRECCION GRAL. DE ARQUITECTURA
DIRECTOR (I): ARQ. HORACIO FLORA
PROYECTO: ARQ. MARIO BAEZ
DIBUJANTE: ARQ. MARCIA CABRERA

SERVICIO: FACULTAD DE INGENIERÍA
UBICACION HERRERA Y REISSIG 565
DESCRIPCION CUERPO SUR PISO 1 - SALÓN 102
FECHA: FEBRERO 2026
ESCALA 1/75
CÓDIGO -

LAM. N°: 102