



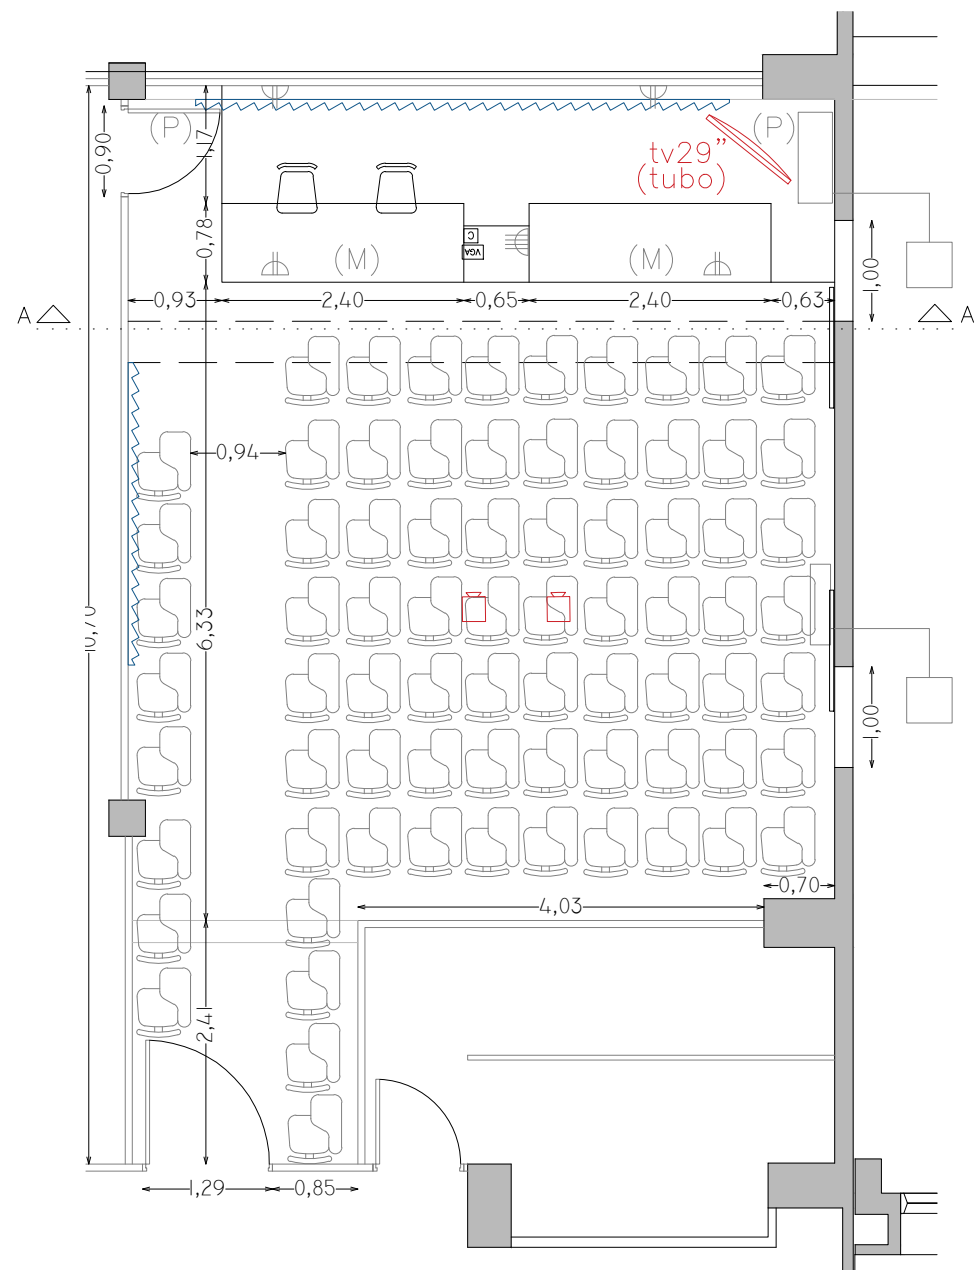


|   |                         |
|---|-------------------------|
| ✓ | PROYECTOR               |
| — | PANTALLA RETRACTIL      |
| ✓ | PC                      |
| ✓ | CONECTOR VGA            |
| — | CONECTOR HDMI           |
| — | TV LED                  |
| ✓ | AUDIO                   |
| ✓ | AIRE ACONDICIONADO      |
| — | EXTRACTOR DE AIRE       |
| ✓ | ILUMINACIÓN SECTORIZADA |

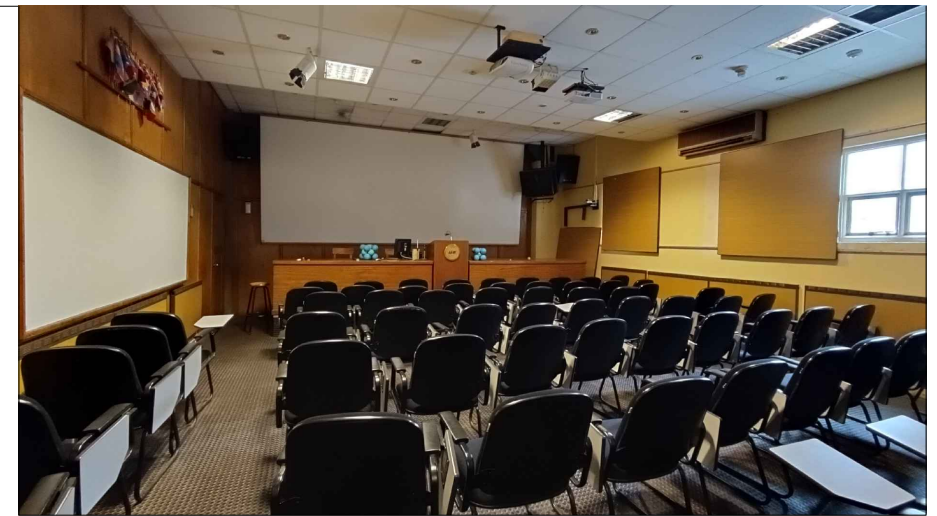

| REFERENCIAS                                                                         |                                         |                                                                                     |                 |
|-------------------------------------------------------------------------------------|-----------------------------------------|-------------------------------------------------------------------------------------|-----------------|
|  | PANTALLA RETRÁCTIL                      |  | LUGAR ACCESIBLE |
|  | TV LED                                  |                                                                                     |                 |
|  | PIZARRÓN DE CÁRMICA                     |  | PROYECTOR       |
|  | PIZARRÓN DE TIZA                        |  | PUESTA DE RED   |
|  | TOMACORRIENTES<br>(1, 2, 3 o 4 módulos) |  | CONECTOR VGA    |
|  | AIRE ACONDICIONADO                      |  | CONECTOR HDMI   |
|  | PARLANTES/MICRÓFONO                     |  | CÁMARA DE VIDEO |

[illegible]
 
|          |                 |       |                                                                                       |                                  |             |                                           |        |      |                                      |
|----------|-----------------|-------|---------------------------------------------------------------------------------------|----------------------------------|-------------|-------------------------------------------|--------|------|--------------------------------------|
| 3        |                 |       |  | UNIVERSIDAD DE LA REPUBLICA      | SERVICIO:   | FACULTAD DE INGENIERÍA                    |        |      | LAM. N°:<br><br><b>SALÓN<br/>IEM</b> |
| 2        |                 |       |                                                                                       | DIRECCION GRAL. DE ARQUITECTURA  | UBICACION   | HERRERA Y REISSIG 565                     |        |      |                                      |
| 1        |                 |       |                                                                                       | DIRECTOR (I): ARQ. HORACIO FLORA | DESCRIPCION | CUERPO SUR<br>PISO 1 - SALÓN POSGRADO IEM |        |      |                                      |
| 0        | VERSION INICIAL |       |                                                                                       | PROYECTO: ARQ. MARIO BAEZ        |             |                                           |        |      |                                      |
| REVISION | DESCRIPCION     | FECHA |                                                                                       | DIBUJANTE: ARQ. MARCIA CABRERA   | FECHA:      | FEBRERO 2026                              | ESCALA | 1/75 |                                      |