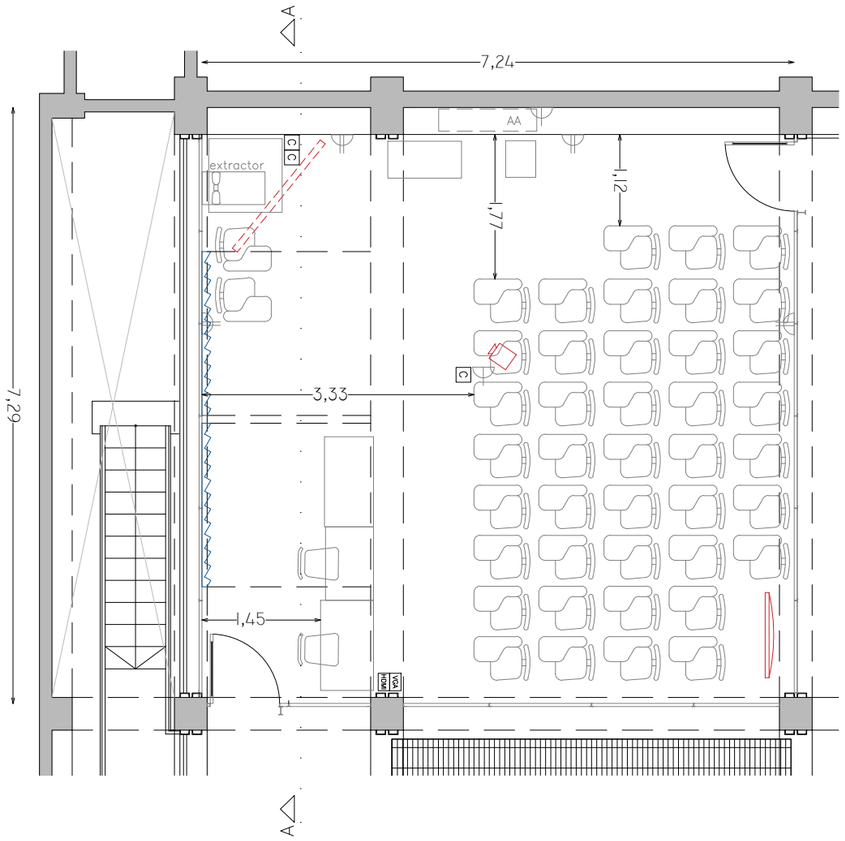

PLANTA

✓	PROYECTOR
✓	PANTALLA RETRACTIL
✓	PC
✓	CONECTOR VGA
✓	CONECTOR HDMI
✓	TV LED
—	AUDIO
✓	AIRE ACONDICIONADO
✓	EXTRACTOR DE AIRE
✓	ILUMINACIÓN SECTORIZADA

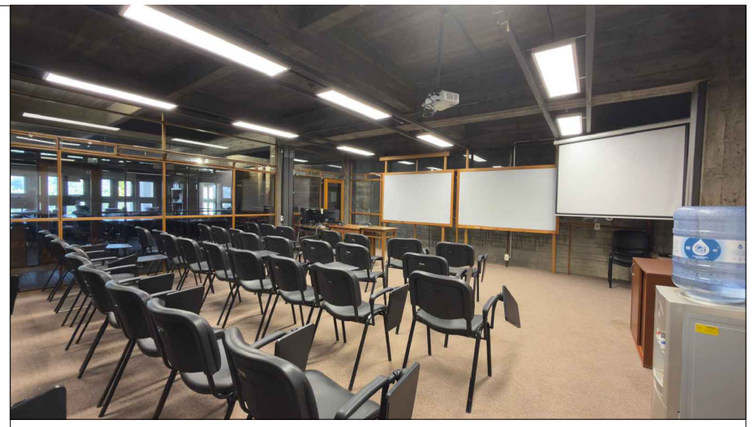

REFERENCIAS

	PANTALLA RETRÁCTIL		LUGAR ACCESIBLE
	TV LED		
	PIZARRÓN DE CÁRMICA		PROYECTOR
	PIZARRÓN DE TIZA	C	PUESTA DE RED
	TOMACORRIENTES (1, 2, 3 o 4 módulos)	VGA	CONECTOR VGA
AA	AIRE ACONDICIONADO	HDMI	CONECTOR HDMI
(P)/(M)	PARLANTES/MICRÓFONO		CÁMARA DE VIDEO

SALÓN IMFIA

CANTIDAD DE SILLAS:	43
TIPO DE SILLAS:	individuales con base de 4 patas, estructura tubular metálica color negro, con pupitre rebatible, asiento y respaldo tapizado en cuerina color negro.
PROYECTOR:	NEC
COMPUTADORAS:	PC de escritorio con monitor 15"
PANTALLA:	170cm x 120cm
TV LED:	TV LED PANAVOX 50´- con soporte móvil
SONIDO Y VIDEO:	conector VGA + HDMI
PIZARRÓN:	2 de cármica blanco 200cm. x 120cm.
AIRE ACONDICIONADO:	marca: AIRWAY/24000btu/DE PARED
CORTINAS:	—
OTROS:	extractor de aire
	iluminación sectorizada
	2 retroproyectores de acetato
	dispensador de agua

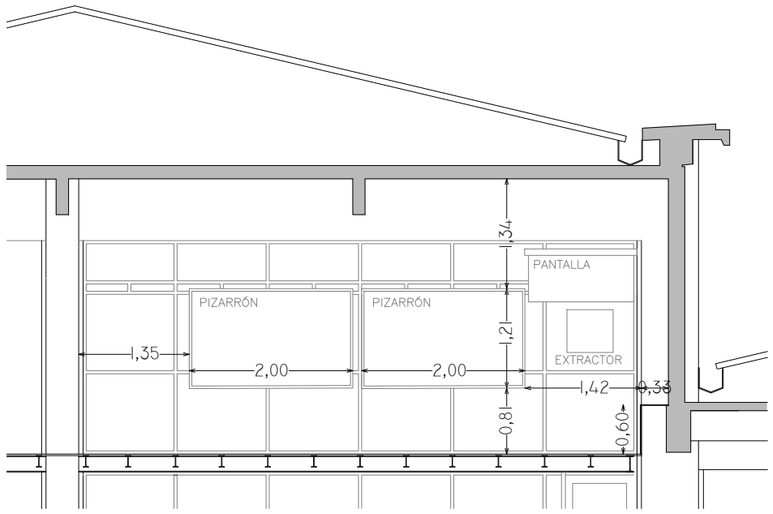

CORTE A–A

REVISION	DESCRIPCION	FECHA
3		
2		
1		
0	VERSION INICIAL	

UNIVERSIDAD DE LA REPUBLICA
DIRECCION GRAL. DE ARQUITECTURA
DIRECTOR (I): ARQ. HORACIO FLORA
PROYECTO: ARQ. MARIO BAEZ
DIBUJANTE: ARQ. MARCIA CABRERA

SERVICIO: FACULTAD DE INGENIERÍA
UBICACION: HERRERA Y REISSIG 565
DESCRIPCION: CUERPO NORTE
ENTREPISO NIVEL 5 - SALÓN IMFIA
FECHA: FEBRERO 2026
ESCALA: 1/75
CÓDIGO: -

LAM. N°: SALÓN IMFIA