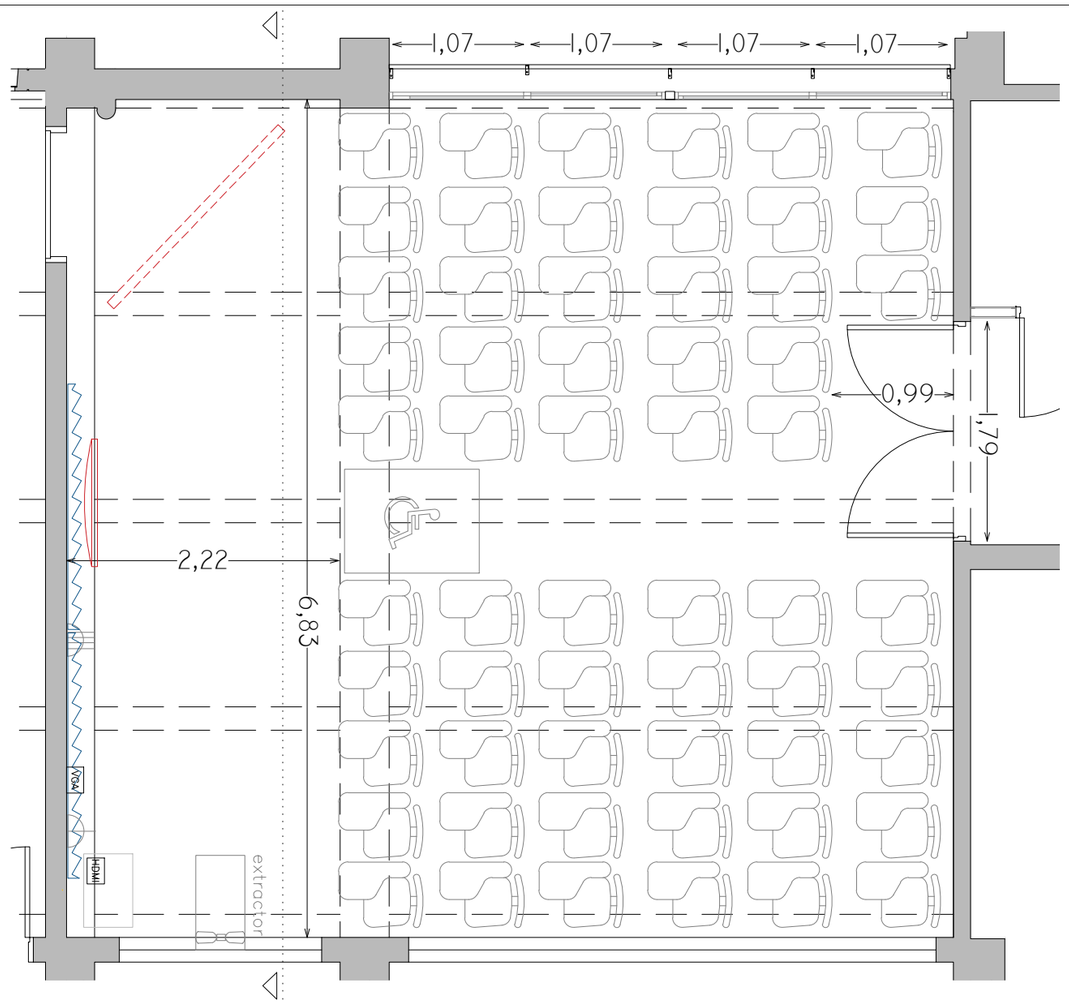

PLANTA

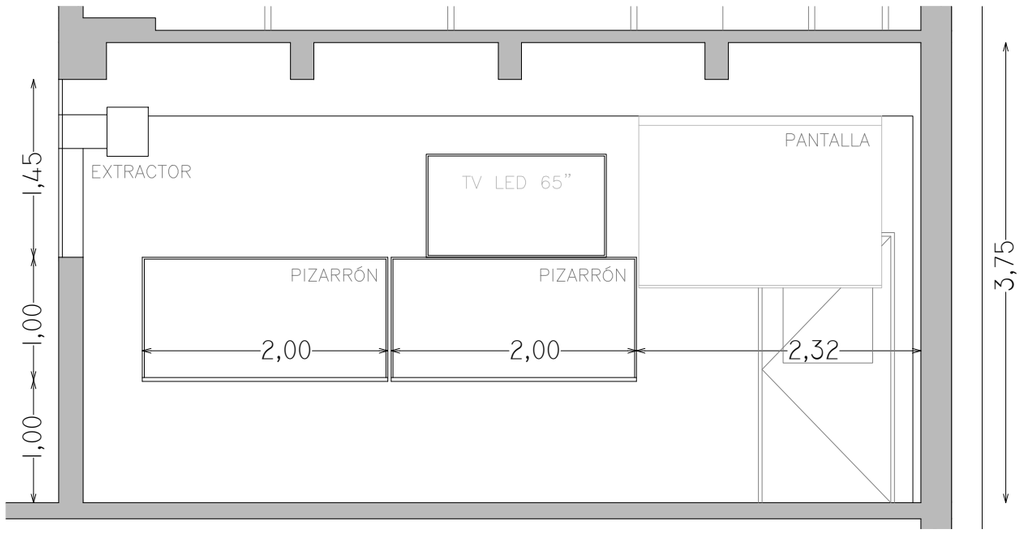

CORTE A–A

–	PROYECTOR
√	PANTALLA RETRACTIL
√	PC
√	CONECTOR VGA
–	CONECTOR HDMI
√	TV LED
–	AUDIO
–	AIRE ACONDICIONADO
–	EXTRACTOR DE AIRE
√	ILUMINACIÓN SECTORIZADA

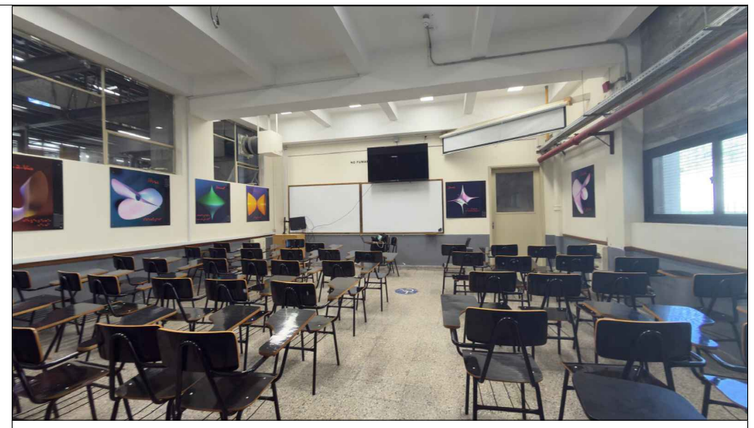

REFERENCIAS

	PANTALLA RETRÁCTIL		LUGAR ACCESIBLE
	TV LED		
	PIZARRÓN DE CÁRMICA		PROYECTOR
	PIZARRÓN DE TIZA	C	PUESTA DE RED
	TOMACORRIENTES (1, 2, 3 o 4 módulos)	VGA	CONECTOR VGA
AA	AIRE ACONDICIONADO	HDMI	CONECTOR HDMI
(P)/(M)	PARLANTES/MICRÓFONO		CÁMARA DE VIDEO

SALÓN 031

CANTIDAD DE SILLAS:	58
TIPO DE SILLAS:	individuales con base de 4 patas de hierro, asiento y respaldo en cármica con pupitre fijo
COLOR:	negro
PROYECTOR:	–
COMPUTADORAS:	PC (en armario, bajo llave)
PANTALLA:	200cm x 180cm
TV LED:	65" marca Xion XI–LED65–4K–CU
SONIDO Y VIDEO:	conector HDMI y VGA
PIZARRÓN:	2 de cármica blanco 100cm. x 200cm.
AIRE ACONDICIONADO:	–
CORTINAS:	–
OTROS:	extractor de aire

REVISION	DESCRIPCION	FECHA
3		
2		
1		
0	VERSION INICIAL	

UNIVERSIDAD DE LA REPUBLICA
DIRECCION GRAL. DE ARQUITECTURA

DIRECTOR (I): ARQ. HORACIO FLORA
PROYECTO: ARQ. MARIO BAEZ
DIBUJANTE: ARQ. MARCIA CABRERA

SERVICIO: FACULTAD DE INGENIERÍA
UBICACION: HERRERA Y REISSIG 565
DESCRIPCION: CUERPO NORTE
3er SUBSUELO - SALÓN 031

FECHA: FEBRERO 2026 | ESCALA 1/50 | CÓDIGO -

LAM. Nº: 031