



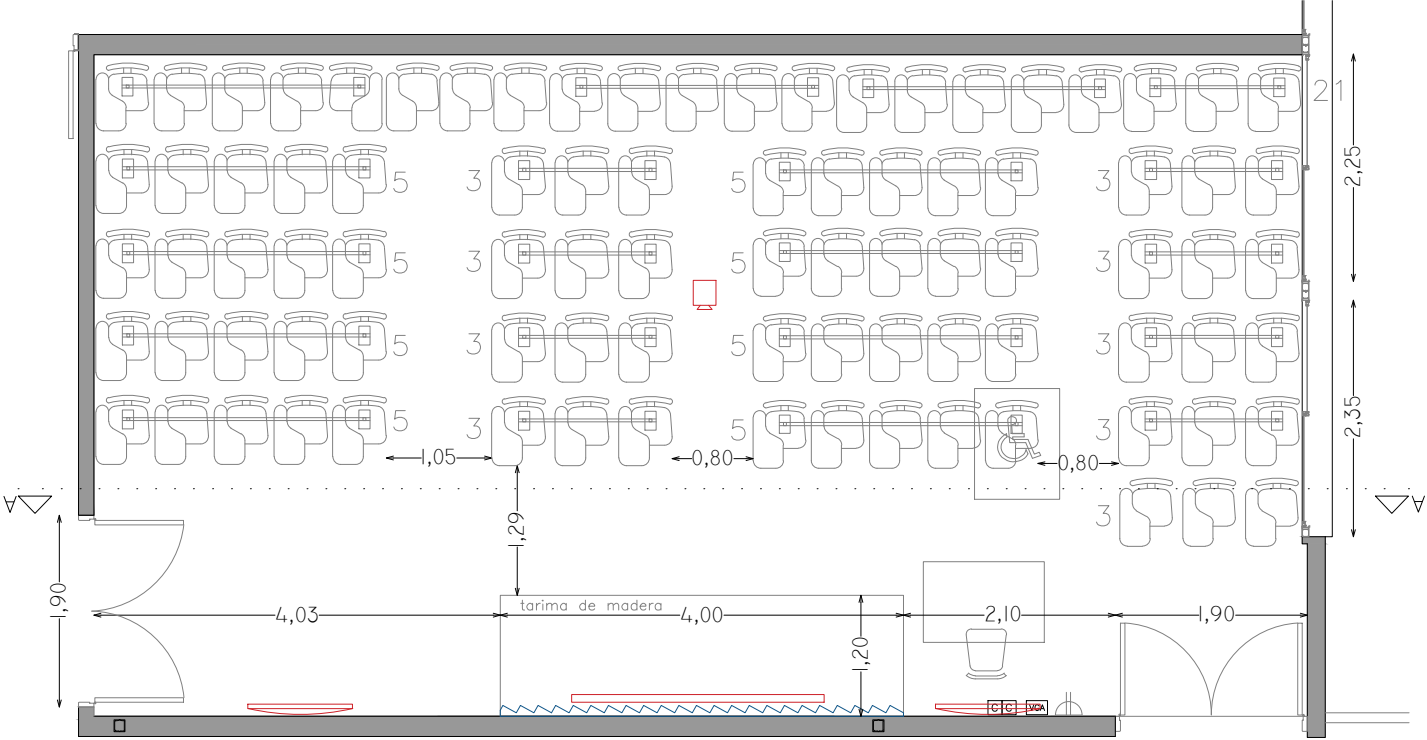


PLANTA

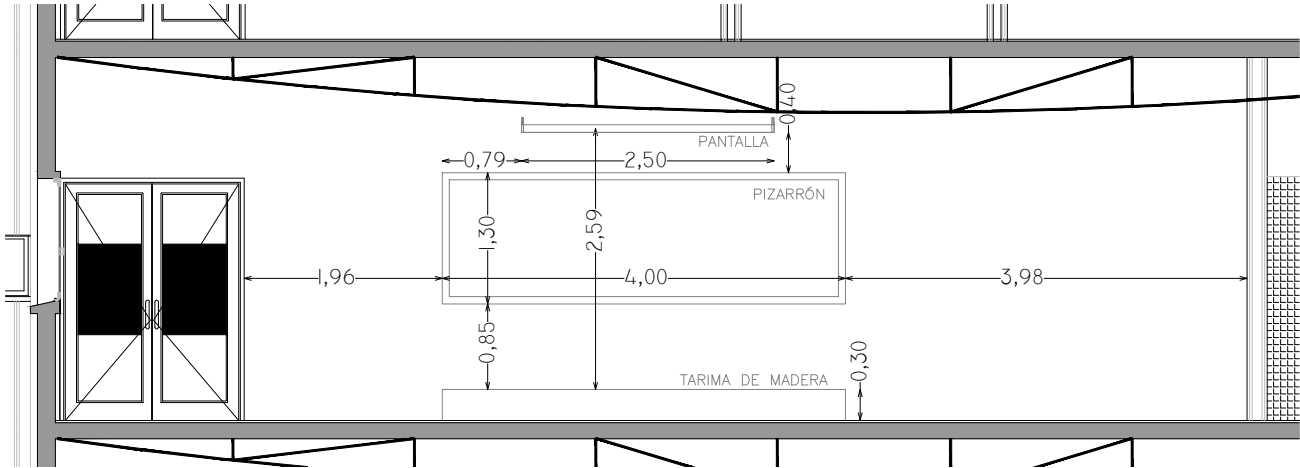

CORTE A—A

|   |                         |
|---|-------------------------|
| ✓ | PROYECTOR               |
| ✓ | PANTALLA RETRACTIL      |
| ✓ | PC                      |
| ✓ | CONECTOR VGA            |
| ✓ | CONECTOR HDMI           |
| ✓ | TV LED                  |
| — | AUDIO                   |
| — | AIRE ACONDICIONADO      |
| ✓ | EXTRACTOR DE AIRE       |
| ✓ | ILUMINACIÓN SECTORIZADA |

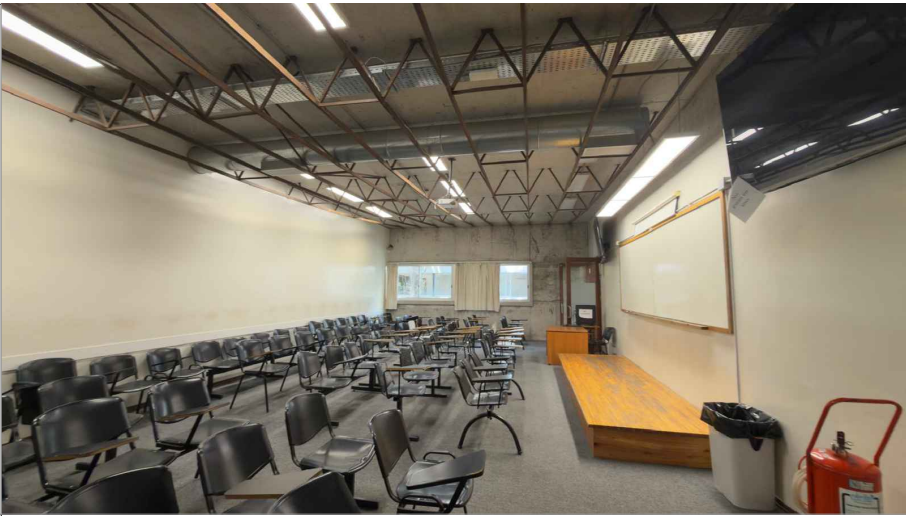

REFERENCIAS

|         |                                      |  |                 |
|---------|--------------------------------------|--|-----------------|
|         | PANTALLA RETRÁCTIL                   |  | LUGAR ACCESIBLE |
|         | TV LED                               |  |                 |
|         | PIZARRÓN DE CÁRMICA                  |  | PROYECTOR       |
|         | PIZARRÓN DE TIZA                     |  | PUESTA DE RED   |
|         | TOMACORRIENTES (1, 2, 3 o 4 módulos) |  | CONECTOR VGA    |
|         | AIRE ACONDICIONADO                   |  | CONECTOR HDMI   |
| (P)/(M) | PARLANTES/MICRÓFONO                  |  | CÁMARA DE VIDEO |

SALÓN B11

|                     |   |
|---------------------|---|
| CANTIDAD DE SILLAS: | 88   |
| TIPO DE SILLAS:     | 11 tandem de 5 sillas, con asiento y respaldo en PVC con pupitre fijo.<br>9 tandem de 3 sillas, con asiento y respaldo en cármica negra con pupitre fijo.<br>6 sillas individuales de cármica c/ pupitre. |
| COLOR:              | asiento y respaldo negro   |
| PROYECTOR:          | Casio   |
| PANTALLA:           | 250cmx180cm   |
| TV LED:             | 2 TVLED Panavox   |
| SONIDO Y VIDEO:     | Conector VGA/ PC de escritorio   |
| PIZARRÓN:           | cármica blanco 130cm. x 600cm.   |
| CORTINAS:           | de 1.50 m de alto por 2.41m de ancho, blackout, color blanco, con cinta fruncidora de 2 hilos, con argollas de madera c/15cm aprox. de 5 cm de diámetro.                                                  |
| OTROS:              | extractores de aire   |
|                     |   |
|                     |   |
|  |          |                 |                                                                                       |                                 |                     |                                           |             |          |
|--|----------|-----------------|---------------------------------------------------------------------------------------|---------------------------------|---------------------|-------------------------------------------|-------------|----------|
|  | 3        |                 |  | UNIVERSIDAD DE LA REPUBLICA     |                     | SERVICIO: FACULTAD DE INGENIERÍA          |             | LAM. N°: |
|  | 2        |                 |                                                                                       | DIRECCION GRAL. DE ARQUITECTURA |                     | UBICACION HERRERA Y REISSIG 631           |             |          |
|  | 1        |                 |                                                                                       | DIRECTOR (S) ARQ. HORACIO FLORA |                     | DESCRIPCION POLIFUNCIONAL J. LUIS MASSERA |             |          |
|  | 0        | VERSION INICIAL |                                                                                       | PROYECTO: ARQ. MARIO BAEZ       |                     | PRIMER PISO - SALÓN B11                   |             |          |
|  | REVISION | DESCRIPCION     |                                                                                       | FECHA                           | ARQ. MARCIA CABRERA | FECHA: FEBRERO 2026                       | ESCALA 1/75 |          |