



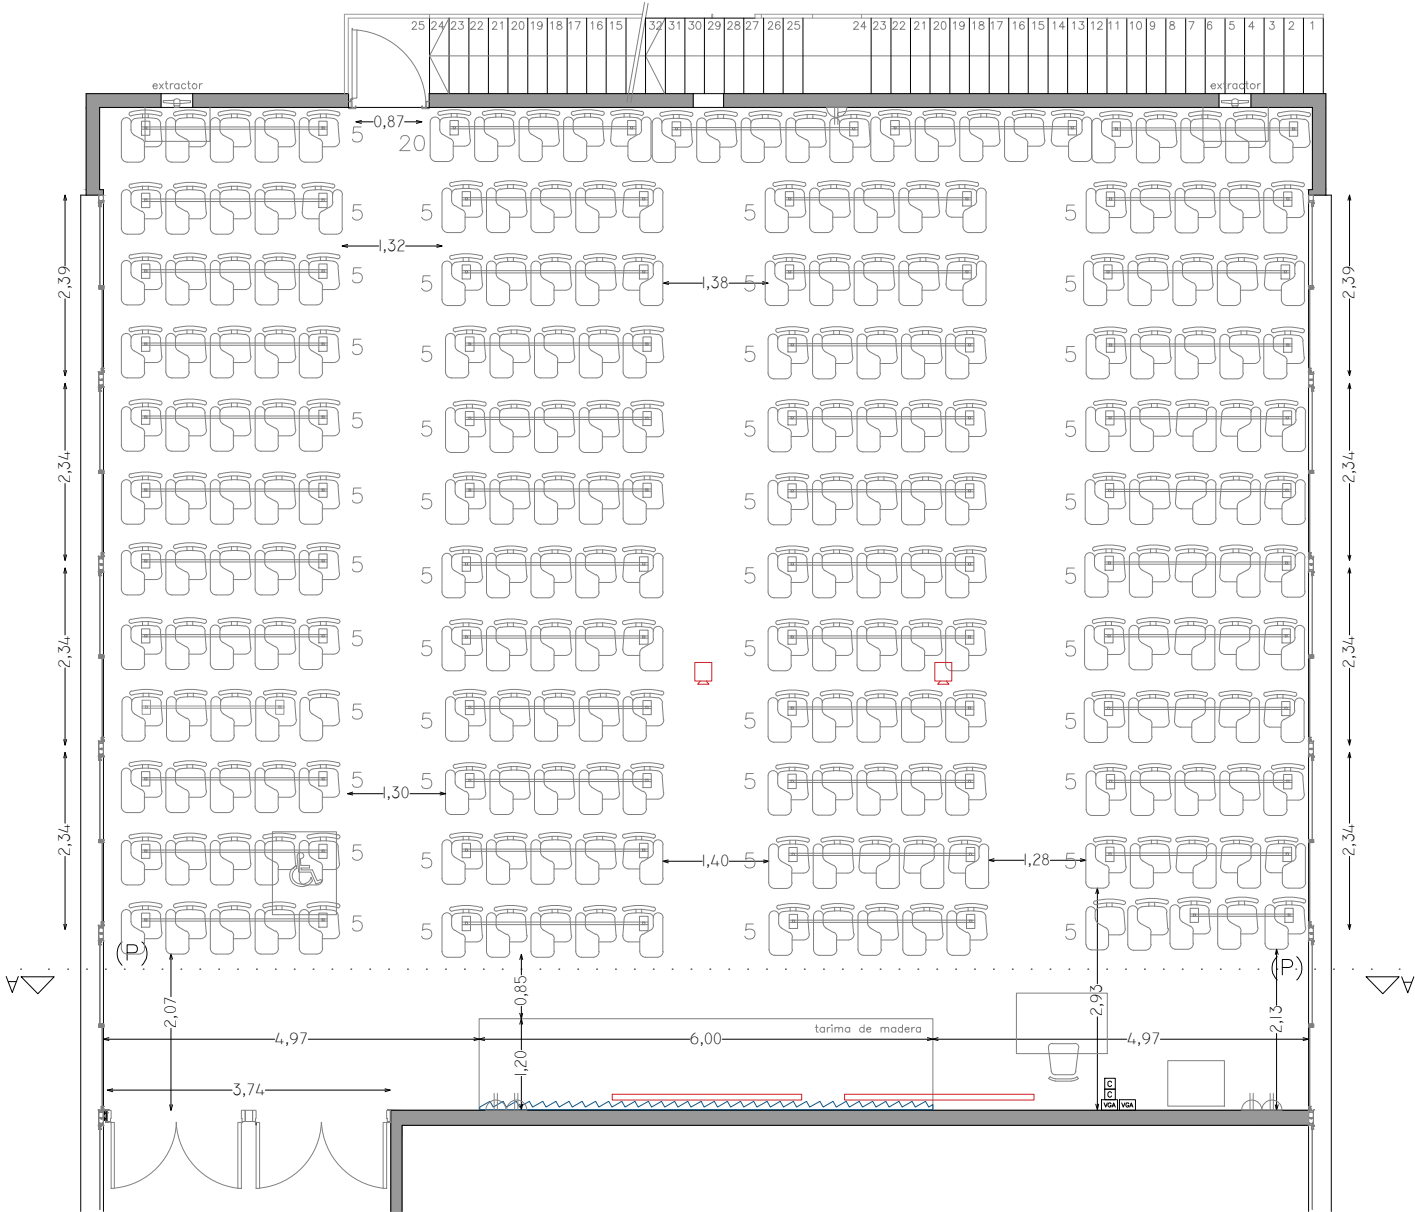

PLANTA

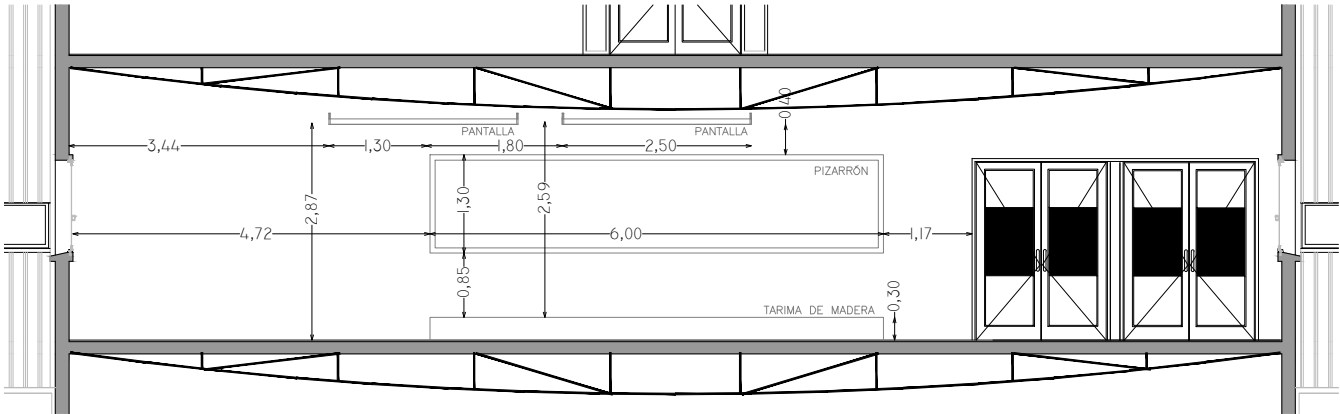

CORTE A-A

✓	PROYECTOR
✓	PANTALLA RETRACTIL
✓	PC
✓	CONECTOR VGA
–	CONECTOR HDMI
–	TV LED
✓	AUDIO
–	AIRE ACONDICIONADO
✓	EXTRACTOR DE AIRE
✓	ILUMINACIÓN SECTORIZADA



REFERENCIAS

	PANTALLA RETRÁCTIL		LUGAR ACESIBLE
	TV LED		
	PIZARRÓN DE CÁRMICA		PROYECTOR
	PIZARRÓN DE TIZA		PUESTA DE RED
	TOMACORRIENTES (1, 2, 3 o 4 módulos)		CONECTOR VGA
	AIRE ACONDICIONADO		CONECTOR HDMI
(P)/(M)	PARLANTES/MICRÓFONO		CÁMARA DE VIDEO

SALÓN B12

CANTIDAD DE SILLAS:	245
TIPO DE SILLAS:	47 tandem de 5 sillas, con asiento y respaldo en PVC con pupitre fijo. 1 tandem de 4 sillas, con asiento y respaldo en cármica negra con pupitre fijo. 1 tandem de 3 sillas, con asiento y respaldo en PVC con pupitre fijo. 3 sillas individuales de PVC con pupitre.
COLOR:	asiento y respaldo negro
PROYECTOR:	Viewsonic Casio
PANTALLA:	2 pantallas de 250cmx180cm
TV LED:	–
SONIDO Y VIDEO:	Parlantes/ conectores VGA/ PC de escritorio
PIZARRÓN:	cármica blanco 130cm. x 600cm.
CORTINAS:	de 1.50 m de alto por 2.41m de ancho, blackout, color blanco, con cinta fruncidora de 2 hilos, con argollas de madera c/15cm aprox. de 5 cm de diámetro.
OTROS:	extractores de aire

	3			UNIVERSIDAD DE LA REPUBLICA DIRECCION GRAL. DE ARQUITECTURA DIRECTOR (S) ARQ. HORACIO FLORA PROYECTO: ARQ. FERNANDA RIOS ARQ. MARCIA CABRERA	SERVICIO: FACULTAD DE INGENIERÍA UBICACION HERRERA Y REISSIG 631 DESCRIPCION POLIFUNCIONAL J. LUIS MASSERA PRIMER PISO - SALÓN B12 FECHA: ENERO 2023 ESCALA 1/100 CÓDIGO -	LAM. N°: B12
	2					
	1					
	0	VERSION INICIAL				
	REVISION	DESCRIPCION	FECHA			