



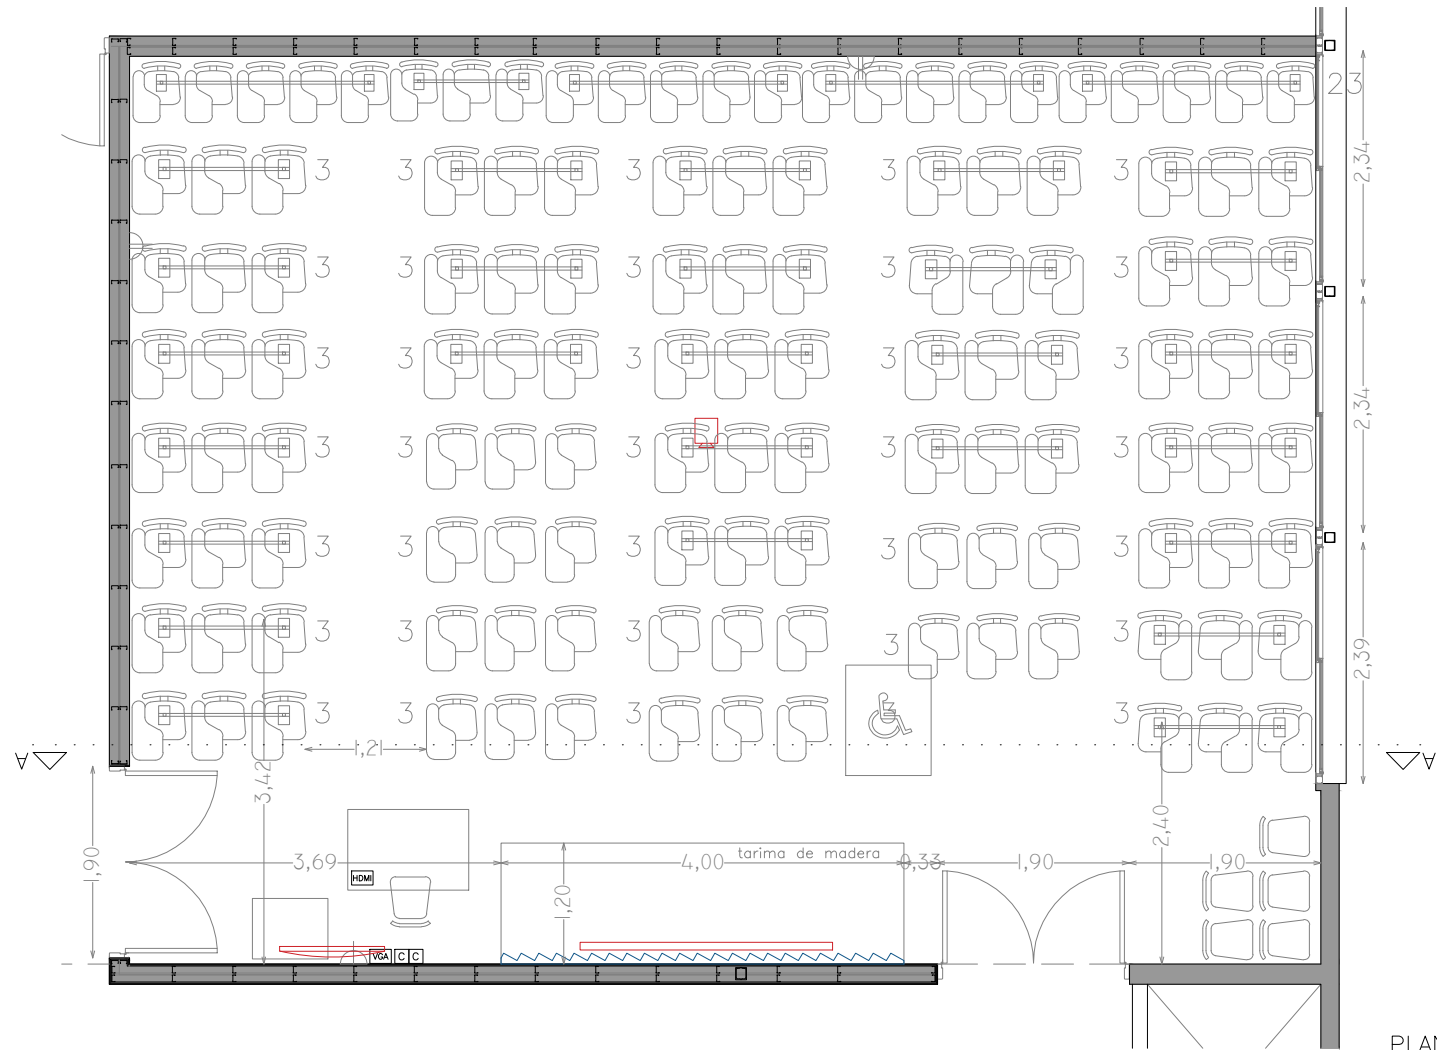


PLANTA

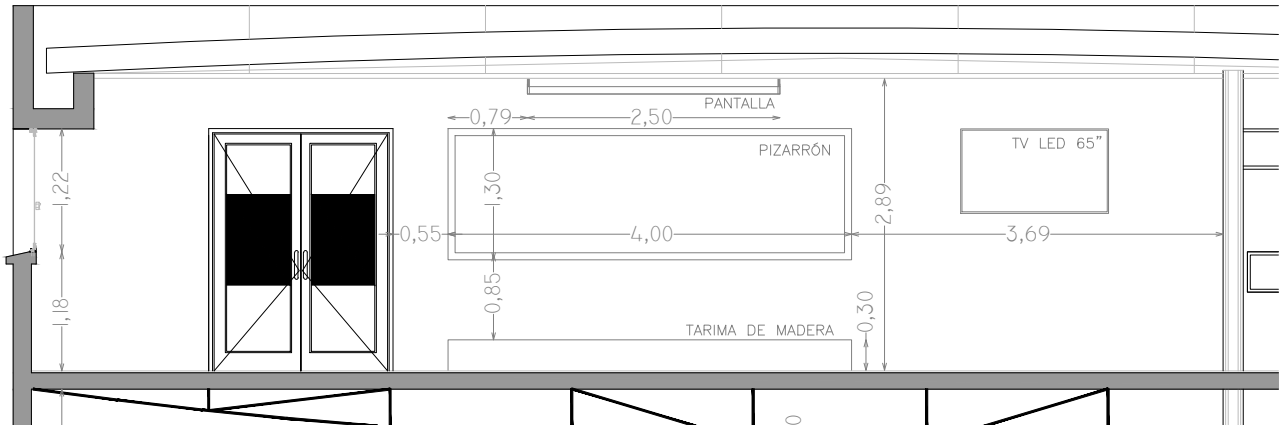

CORTE A-A

✓	PROYECTOR
✓	PANTALLA RETRACTIL
✓	PC
✓	CONECTOR VGA
–	CONECTOR HDMI
✓	TV LED
–	AUDIO
–	AIRE ACONDICIONADO
✓	EXTRACTOR DE AIRE
✓	ILUMINACIÓN SECTORIZADA

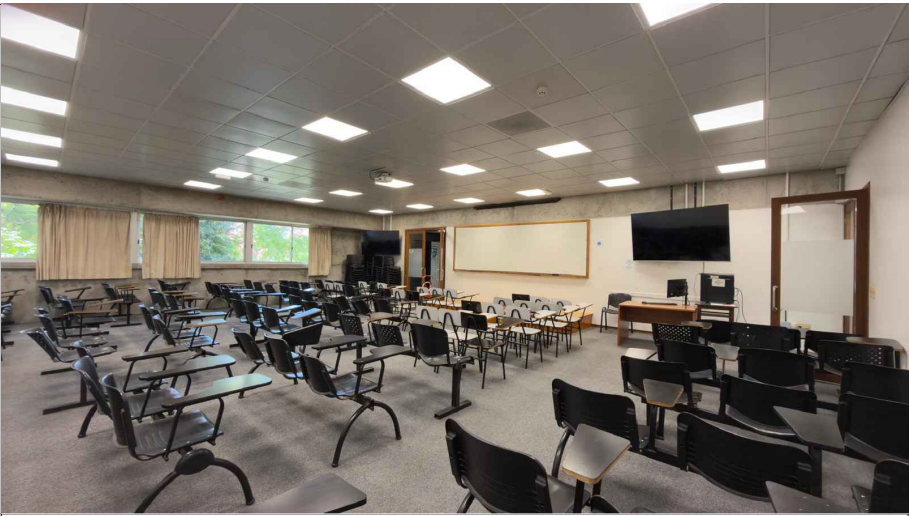

REFERENCIAS			
	PANTALLA RETRÁCTIL		LUGAR ACCESIBLE
	TV LED		
	PIZARRÓN DE CÁRMICA		PROYECTOR
	PIZARRÓN DE TIZA		PUESTA DE RED
	TOMACORRIENTES (1, 2, 3 o 4 módulos)		CONECTOR VGA
	AIRE ACONDICIONADO		CONECTOR HDMI
(P)/(M)	PARLANTES/MICRÓFONO		CÁMARA DE VIDEO

SALÓN A21

CANTIDAD DE SILLAS:	125
TIPO DE SILLAS:	27 tandem de 3 sillas con asiento y respaldo en PVC, con pupitre. 4 tandem de 5 sillas con asiento y respaldo en PVC, con pupitre. 24 sillas individuales con asiento y respaldo en cármica blanca, con pupitre. 42 sillas individuales con asiento y respaldo en PVC (acopio)
COLOR:	asiento y respaldo negro y blanco.
PROYECTOR:	Hitachi
PANTALLA:	250cm x 180 cm
TV LED:	65” marca SMARTLIFE SL–TV65UHDNX24
SONIDO Y VIDEO:	Conector VGA y HDMI / PC de escritorio
PIZARRÓN:	cármica blanco 130cm. x 400cm.
CORTINAS:	de 1.50 m de alto por 2.41m de ancho, blackout, color blanco, con cinta fruncidora de 2 hilos, con argollas de madera c/15cm aprox. de 5 cm de diámetro.
OTROS:	extractores de aire

	3			UNIVERSIDAD DE LA REPUBLICA		SERVICIO: FACULTAD DE INGENIERIA		LAM. N°: A21
	2			DIRECCION GRAL. DE ARQUITECTURA		UBICACION HERRERA Y REISSIG 631		
	1			DIRECTOR (S) ARQ. HORACIO FLORA		DESCRIPCION POLIFUNCIONAL J. LUIS MASSERA		
	0	VERSION INICIAL		PROYECTO: ARQ. MARIO BAEZ		SEGUNDO PISO - SALÓN A21		
	REVISION	DESCRIPCION		FECHA	ARQ. MARCIA CABRERA	FECHA: FEBRERO 2026	ESCALA 1/100	