



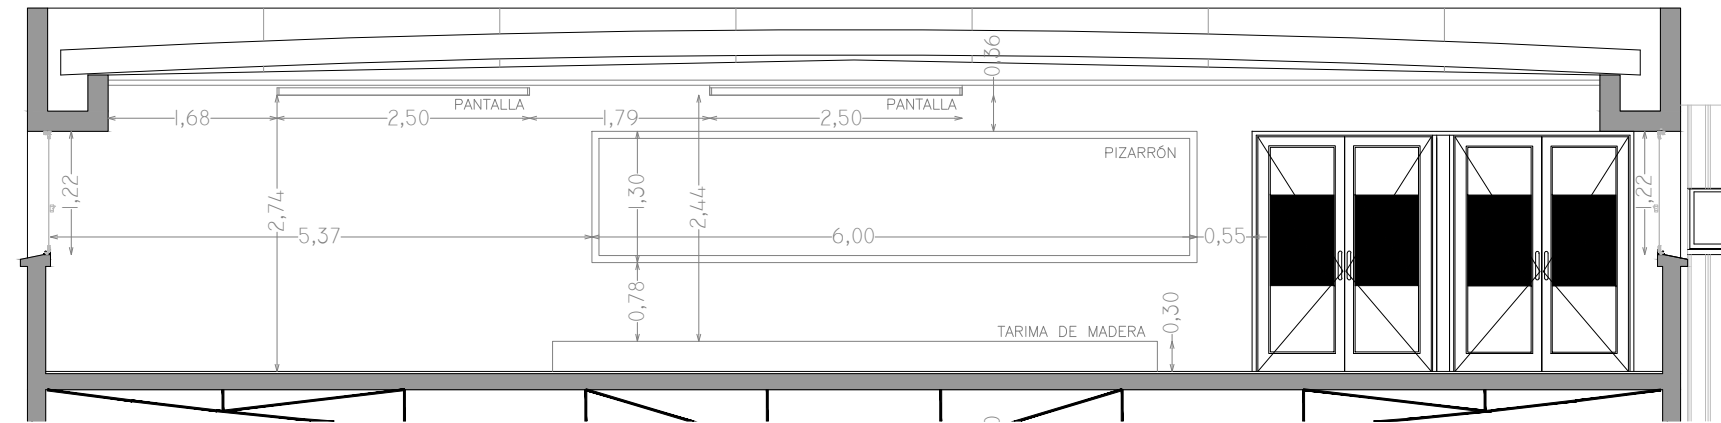

✓	PROYECTOR
✓	PANTALLA RETRÁCTIL
✓	PC
✓	CONECTOR VGA
-	CONECTOR HDMI
-	TV LED
✓	AUDIO
-	AIRE ACONDICIONADO
✓	EXTRACTOR DE AIRE
✓	ILUMINACIÓN SECTORIZADA

CORTE A-A

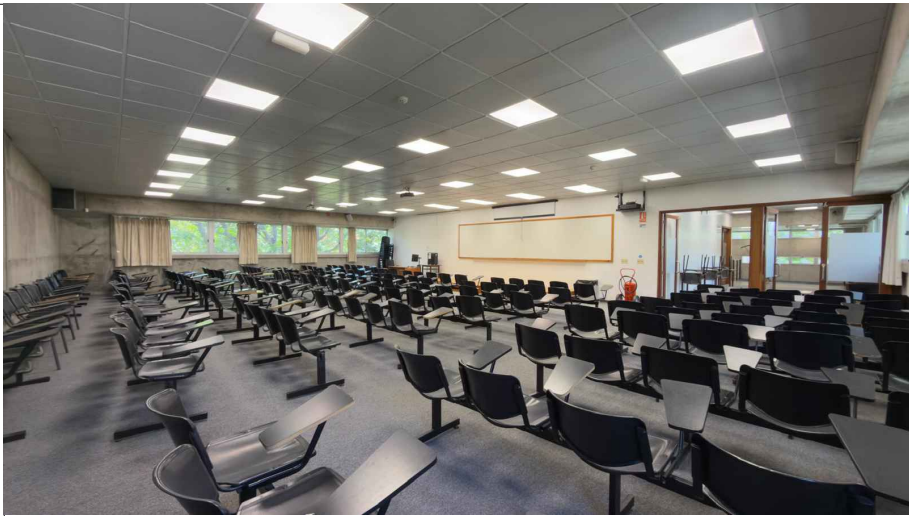

REFERENCIAS

	PANTALLA RETRÁCTIL		LUGAR ACESIBLE
	TV LED		
	PIZARRÓN DE CÁRMICA		PROYECTOR
	PIZARRÓN DE TIZA		PUESTA DE RED
	TOMACORRIENTES (1, 2, 3 o 4 módulos)		CONECTOR VGA
	AIRE ACONDICIONADO		CONECTOR HDMI
	PARLANTES/MICRÓFONO		CÁMARA DE VIDEO

SALÓN A22

CANTIDAD DE SILLAS:	200
TIPO DE SILLAS:	101 tandem de 3 sillas con asiento y respaldo en PVC. 34 tandem de 5 sillas con asiento y respaldo en PVC. 20 sillas individuales con asiento y respaldo en PVC (acopio)
COLOR:	asiento y respaldo negro
PROYECTOR:	Hitachi Viewsonic
PANTALLA:	2 pantallas de 250cmx180cm
TV LED:	-
SONIDO Y VIDEO:	Parlantes/ conectores VGA/ PC de escritorio
PIZARRÓN:	cármica blanco 130cm. x 600cm.
CORTINAS:	de 1.50 m de alto por 2.41m de ancho, blackout, color blanco, con cinta fruncidora de 2 hilos, con argollas de madera c/15cm aprox. de 5 cm de diámetro.
OTROS:	extractores de aire

3		
2		
1		
0	VERSION INICIAL	
REVISION	DESCRIPCION	FECHA



UNIVERSIDAD DE LA REPUBLICA	SERVICIO:	FACULTAD DE INGENIERÍA	LAM. N°:
DIRECCION GRAL. DE ARQUITECTURA	UBICACION	HERRERA Y REISSIG 631	
DIRECTOR (S)	DESCRIPCION	POLIFUNCIONAL J. LUIS MASSERA	
PROYECTO:		SEGUNDO PISO - SALÓN A22	
ARQ. MARCIA CABRERA	FECHA:	FEBRERO 2026	ESCALA
			1/100
			CÓDIGO
			-

A22