



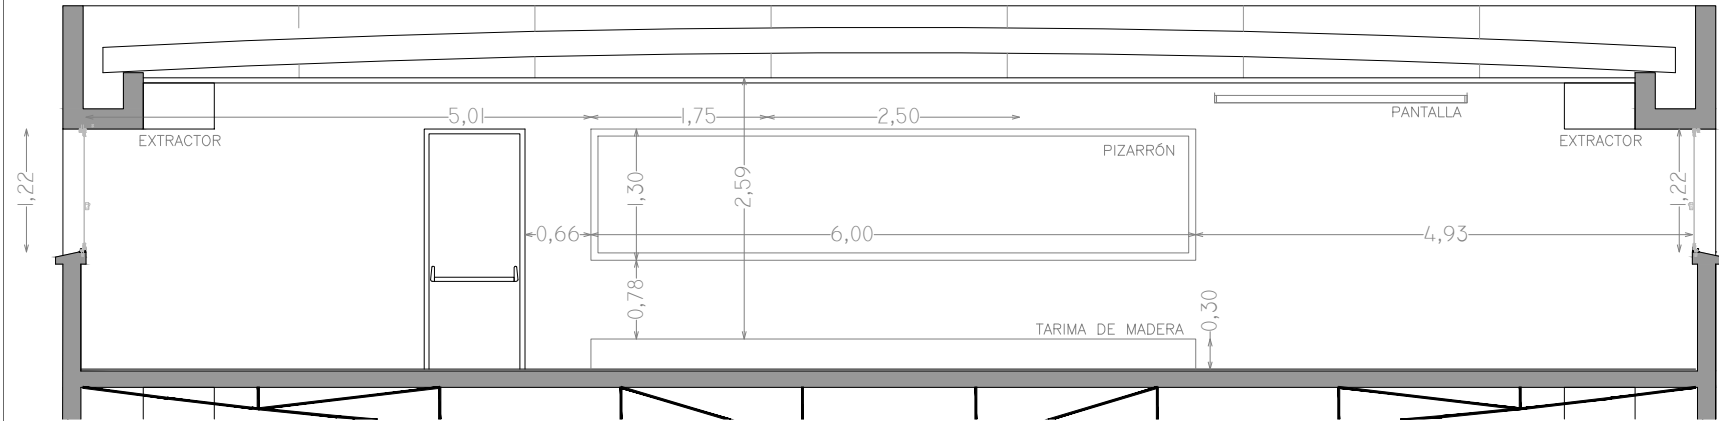

✓	PROYECTOR
✓	PANTALLA RETRACTIL
✓	PC
✓	CONECTOR VGA
-	CONECTOR HDMI
-	TV LED
✓	AUDIO
-	AIRE ACONDICIONADO
✓	EXTRACTOR DE AIRE
✓	ILUMINACIÓN SECTORIZADA

CORTE A-A

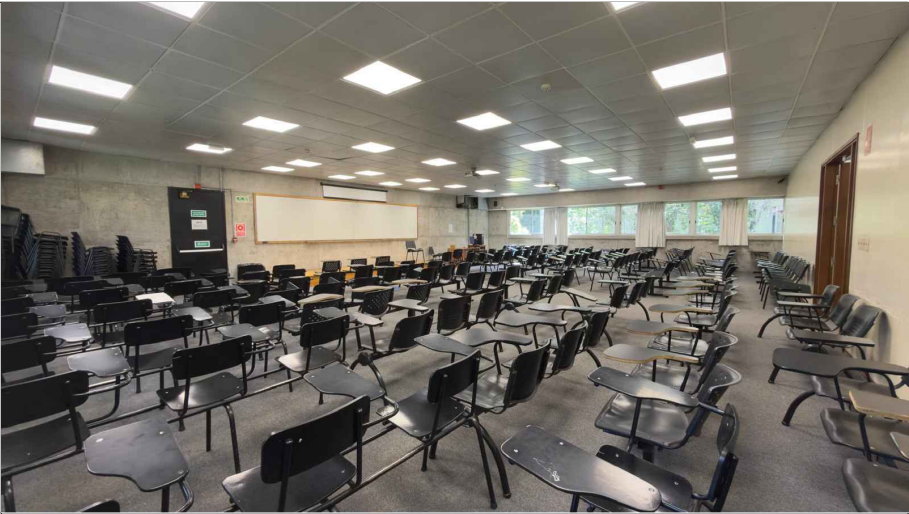

REFERENCIAS			
	PANTALLA RETRÁCTIL		LUGAR ACCESIBLE
	TV LED		
	PIZARRÓN DE CÁRMICA		PROYECTOR
	PIZARRÓN DE TIZA		PUESTA DE RED
	TOMACORRIENTES (1, 2, 3 o 4 módulos)		CONECTOR VGA
	AIRE ACONDICIONADO		CONECTOR HDMI
(P)/(M)	PARLANTES/MICRÓFONO		CÁMARA DE VIDEO

SALÓN B23	
CANTIDAD DE SILLAS:	180
TIPO DE SILLAS:	21 tandem de 3 sillas con asiento y respaldo en PVC, con pupitre. 8 tandem de 4 sillas con asiento y respaldo en cármica negra, con pupitre. 17 tandem de 5 sillas con asiento y respaldo en PVC, con pupitre. 2 sillas individuales con asiento y respaldo en PVC, con pupitre. 44 sillas individuales con asiento y respaldo en PVC, sin pupitre (acopio).
COLOR:	asiento y respaldo negro
PROYECTOR:	Mitsubishi Viewsonic
PANTALLA:	1 pantalla de 250cmx180cm
TV LED:	-
SONIDO Y VIDEO:	Parlantes/Conector VGA /PC de escritorio
PIZARRÓN:	cármica blanco 130cm. x 600cm.
CORTINAS:	de 1.50 m de alto por 2.41m de ancho, blackout, color blanco, con cinta fruncidora de 2 hilos, con argollas de madera c/15cm aprox. de 5 cm de diámetro.
OTROS:	extractores de aire

	3				UNIVERSIDAD DE LA REPUBLICA		SERVICIO: FACULTAD DE INGENIERIA		LAM. N°:
	2				DIRECCION GRAL. DE ARQUITECTURA		UBICACION HERRERA Y REISSIG 631		
	1				DIRECTOR (S) ARQ. HORACIO FLORA		DESCRIPCION POLIFUNCIONAL J. LUIS MASSERA		
	0	VERSION INICIAL			PROYECTO: ARQ. MARIO BAEZ		SEGUNDO PISO - SALÓN B23		
	REVISION	DESCRIPCION	FECHA		ARQ. MARCIA CABRERA		FECHA: FEBRERO 2026	ESCALA 1/100	

B23