



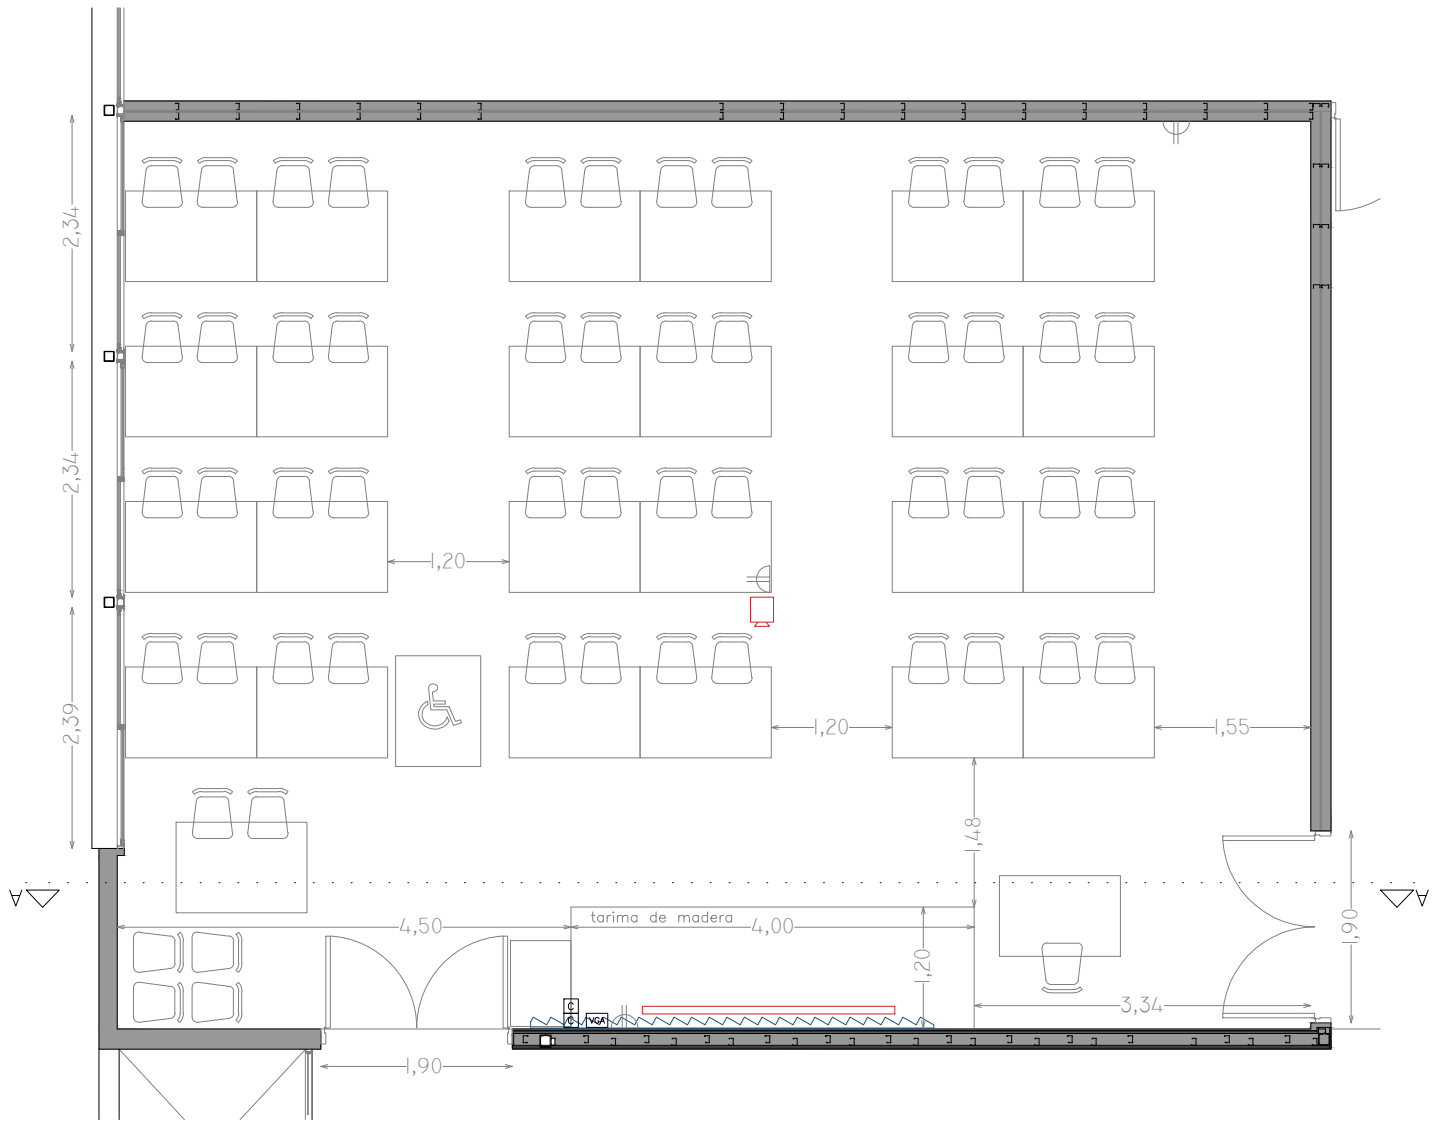

PLANTA

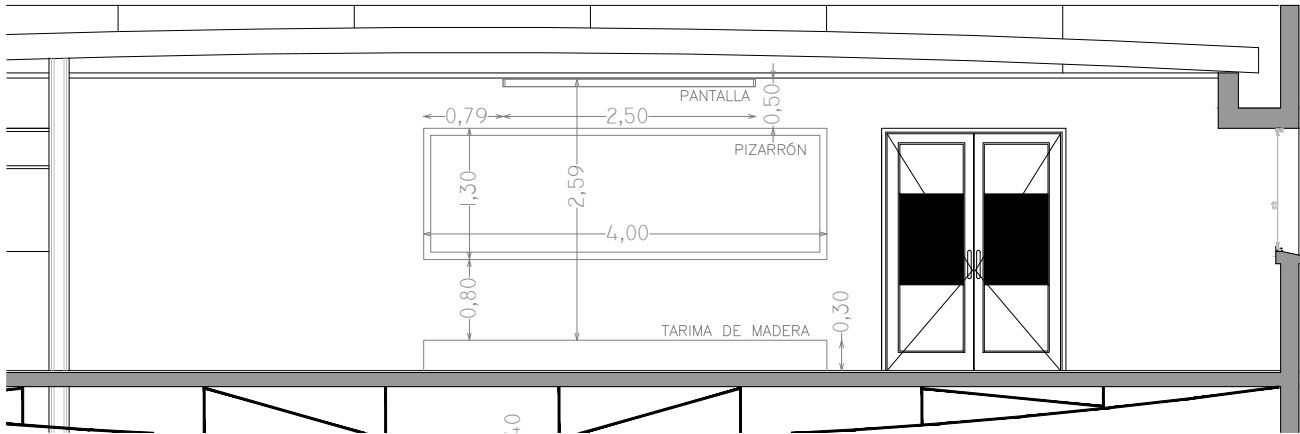

CORTE A-A

✓	PROYECTOR
✓	PANTALLA RETRACTIL
✓	PC
✓	CONECTOR VGA
–	CONECTOR HDMI
–	TV LED
–	AUDIO
–	AIRE ACONDICIONADO
✓	EXTRACTOR DE AIRE
✓	ILUMINACIÓN SECTORIZADA



REFERENCIAS			
	PANTALLA RETRÁCTIL		LUGAR ACCESIBLE
	TV LED		
	PIZARRÓN DE CÁRMICA		PROYECTOR
	PIZARRÓN DE TIZA		PUESTA DE RED
	TOMACORRIENTES (1, 2, 3 o 4 módulos)		CONECTOR VGA
	AIRE ACONDICIONADO		CONECTOR HDMI
(P)/(M)	PARLANTES/MICRÓFONO		CÁMARA DE VIDEO

SALÓN C21

CANTIDAD DE SILLAS:	50 sillas individuales sin pupitre. 62 sillas individuales sin pupitre (acopio).
TIPO DE SILLAS:	sillas con asiento y respaldo en PVC.
COLOR:	asiento y respaldo negro
CANTIDAD DE MESAS:	25 mesas de 90x130cm
TIPO DE MESAS:	mesas con estructura metálica y tapa en madera melamínica color balnco.
PROYECTOR:	Viewaonic
PANTALLA:	240cmx180cm
TV LED:	–
SONIDO Y VIDEO:	Conector VGA / PC de escritorio
PIZARRÓN:	cármica blanco 130cm. x 400cm. cármica blanco 115cm x 165cm. con patas.
CORTINAS:	de 1.50 m de alto por 2.41m de ancho, blackout, color blanco, con cinta fruncidora de 2 hilos, con argollas de madera c/15cm aprox. de 5 cm de diámetro.
OTROS:	extractores de aire

	3				UNIVERSIDAD DE LA REPUBLICA		SERVICIO: FACULTAD DE INGENIERIA		LAM. N°:
	2				DIRECCION GRAL. DE ARQUITECTURA		UBICACION HERRERA Y REISSIG 631		
	1				DIRECTOR (S) ARQ. HORACIO FLORA		DESCRIPCION POLIFUNCIONAL J. LUIS MASSERA		
	0	VERSION INICIAL			PROYECTO: ARQ. MARIO BAEZ		PRIMER PISO - SALÓN C21		
	REVISION	DESCRIPCION	FECHA		ARQ. MARCIA CABRERA		FECHA: FEBRERO 2026	ESCALA 1/75	

C21

C21