



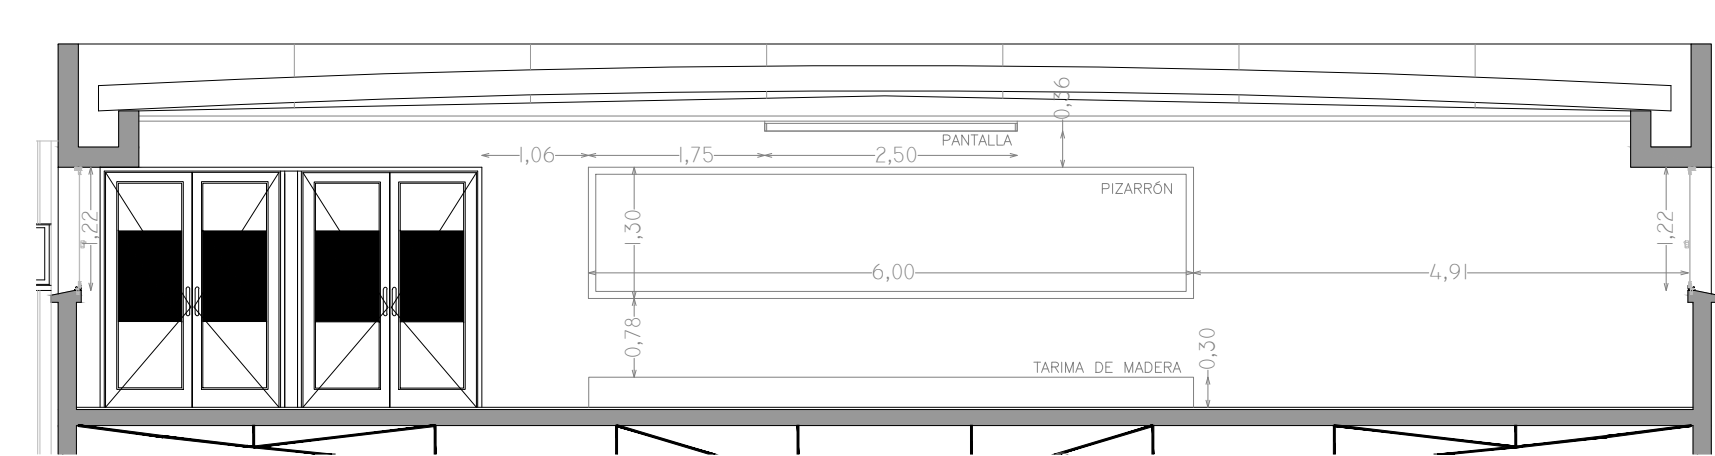

✓	PROYECTOR
✓	PANTALLA RETRACTIL
✓	PC
✓	CONECTOR VGA
—	CONECTOR HDMI
—	TV LED
✓	AUDIO
—	AIRE ACONDICIONADO
✓	EXTRACTOR DE AIRE
✓	ILUMINACIÓN SECTORIZADA

CORTE A—A

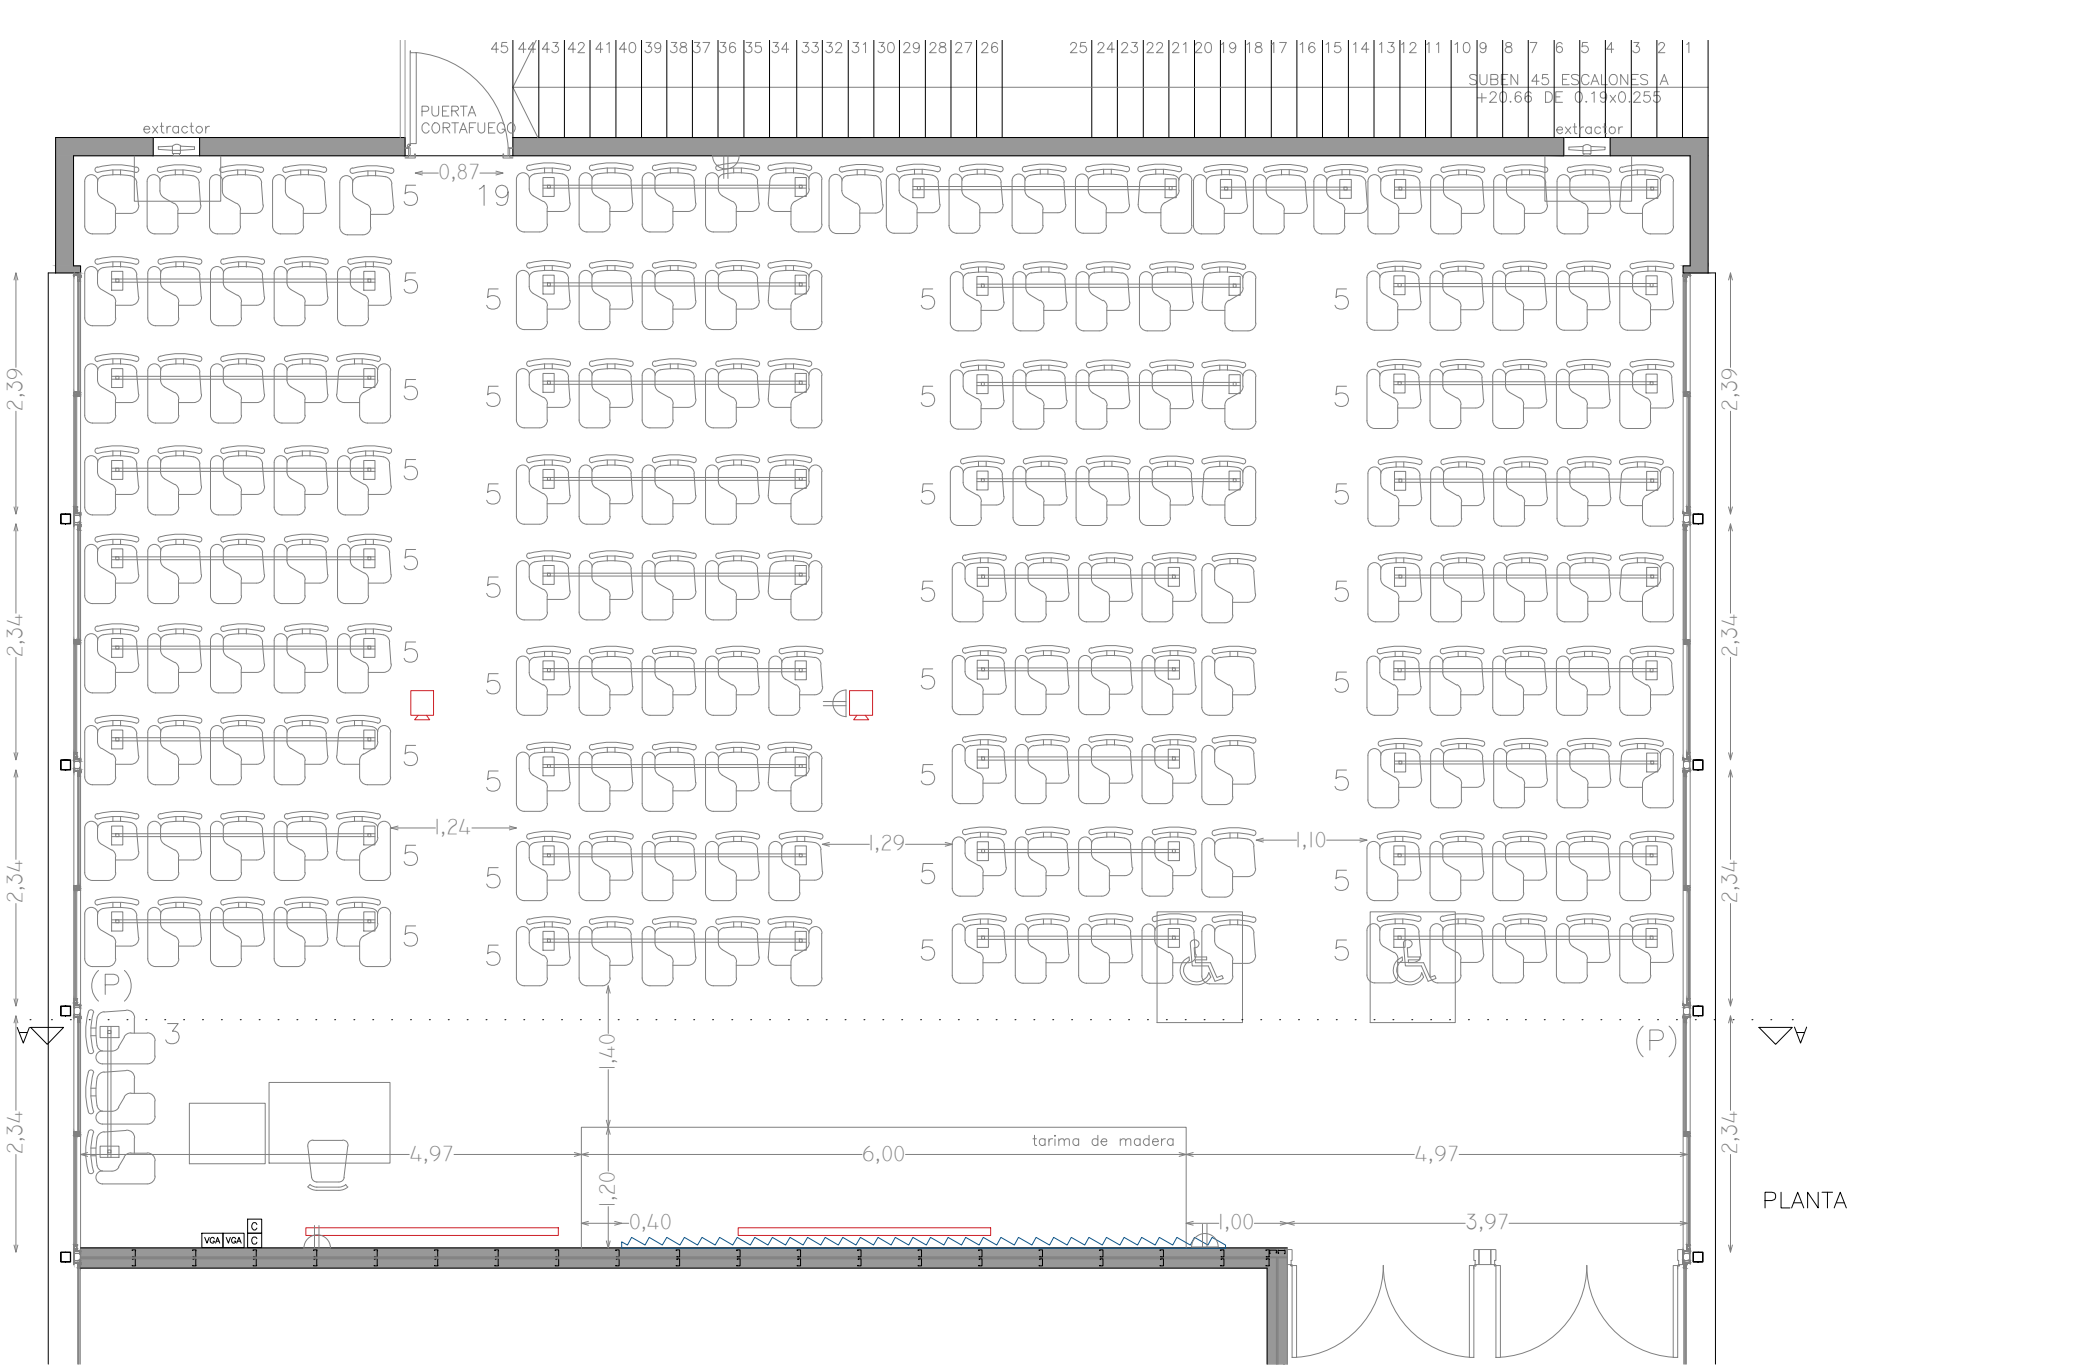

REFERENCIAS

	PANTALLA RETRÁCTIL		LUGAR ACESIBLE
	TV LED		
	PIZARRÓN DE CÁRMICA		PROYECTOR
	PIZARRÓN DE TIZA		PUESTA DE RED
	TOMACORRIENTES (1, 2, 3 o 4 módulos)		CONECTOR VGA
	AIRE ACONDICIONADO		CONECTOR HDMI
(P)/(M)	PARLANTES/MICRÓFONO		CÁMARA DE VIDEO

SALÓN C22

CANTIDAD DE SILLAS:	187
TIPO DE SILLAS:	30 tandem de 5 sillas con asiento y respaldo en PVC, con pupitre fijo. 5 tandem de 4 sillas con asiento y respaldo en cármica, con pupitre fijo. 2 tandem de 3 sillas con asiento y respaldo en PVC, con puitre fijo. 11 sillas con asiento y respaldo en PVC, con pupitre fijo.
COLOR:	asiento y respaldo negro
PROYECTOR:	Hitachi Viewsonic
PANTALLA:	2 pantallas de 200cmx180cm
TV LED:	—
SONIDO Y VIDEO:	Parlantes/ conectores VGA/ PC de escritorio
PIZARRÓN:	cármica blanco 130cm. x 600cm.
CORTINAS:	de 1.50 m de alto por 2.41m de ancho, blackout, color blanco, con cinta fruncidora de 2 hilos, con argollas de madera c/15cm aprox. de 5 cm de diámetro.
OTROS:	extractores de aire

	3			UNIVERSIDAD DE LA REPUBLICA DIRECCION GRAL. DE ARQUITECTURA DIRECTOR (S) ARQ. HORACIO FLORA PROYECTO: ARQ. MARIO BAEZ ARQ. MARCIA CABRERA	SERVICIO:	FACULTAD DE INGENIERIA			LAM. N°: C22
	2				UBICACION	HERRERA Y REISSIG 631			
	1				DESCRIPCION	POLIFUNCIONAL J. LUIS MASSERA SEGUNDO PISO - SALÓN C22			
	0	VERSION INICIAL			FECHA:	FEBRERO 2026	ESCALA	1/100	
	REVISION	DESCRIPCION	FECHA				CÓDIGO	-	