



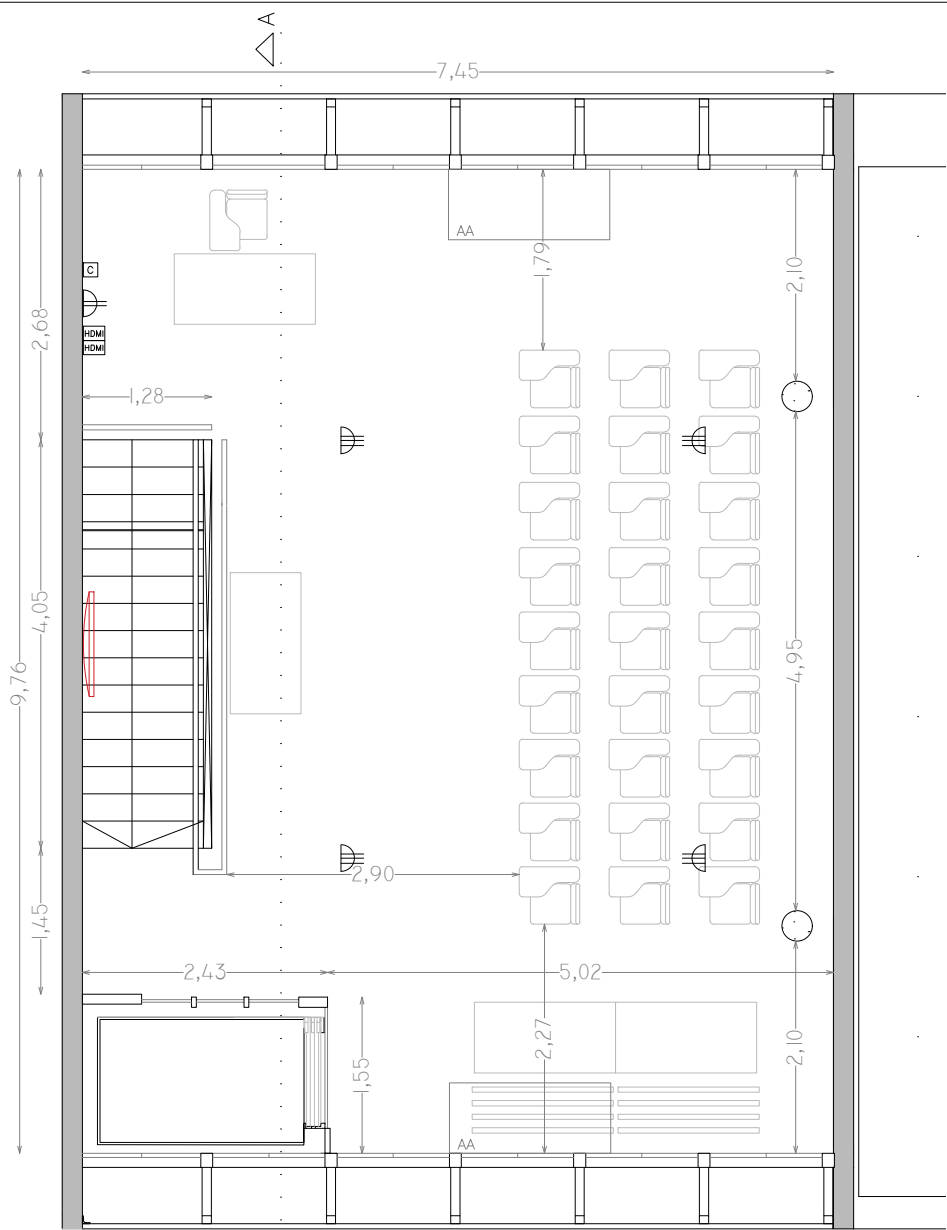


PLANTA

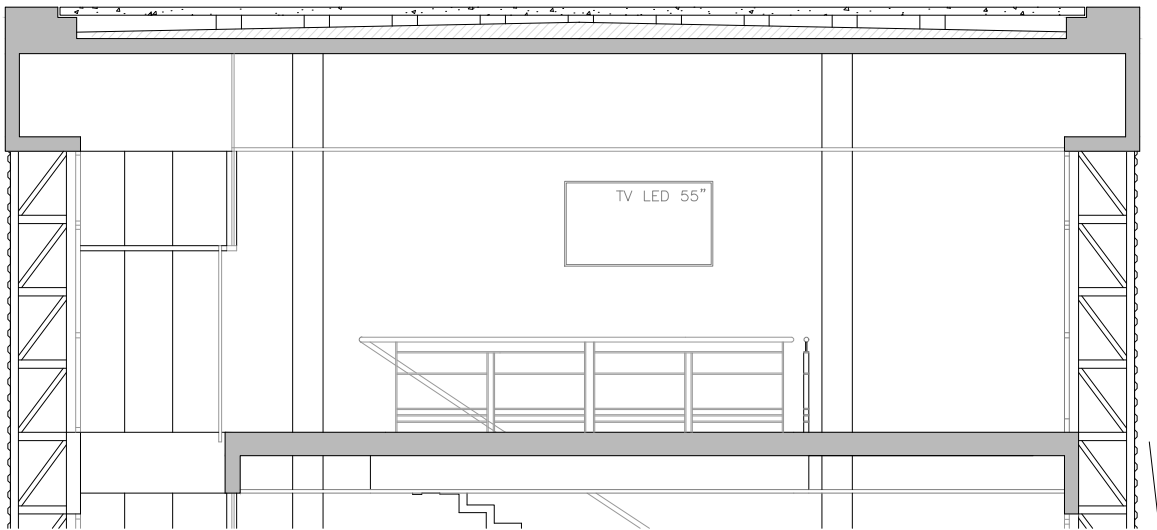

CORTE A-A

—	PROYECTOR
—	PANTALLA RETRACTIL
—	PC
—	CONECTOR VGA
✓	CONECTOR HDMI
✓	TV LED
—	AUDIO
✓	AIRE ACONDICIONADO
—	EXTRACTOR DE AIRE
✓	ILUMINACIÓN SECTORIZADA

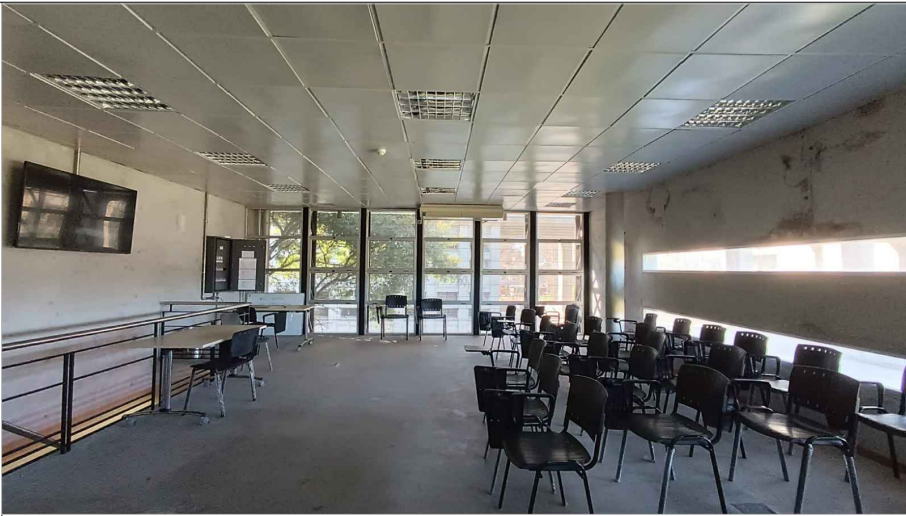

REFERENCIAS

	PANTALLA RETRÁCTIL		LUGAR ACCESIBLE
	TV LED		
	PIZARRÓN DE CÁRMICA		PROYECTOR
	PIZARRÓN DE TIZA		PUESTA DE RED
	TOMACORRIENTES (1, 2, 3 o 4 módulos)		CONECTOR VGA
	AIRE ACONDICIONADO		CONECTOR HDMI
(P)/(M)	PARLANTES/MICRÓFONO		CÁMARA DE VIDEO

SALÓN InCo

CANTIDAD DE SILLAS:	28		
TIPO DE SILLAS:	individuales con base de 4 patas, estructura tubular metálica, asiento y respaldo en PVC con pupitre.		
COLOR:	asiento y respaldo negro		
CANTIDAD DE MESAS:	12		
TIPO DE MESAS:	estructura cromada, con 4 ruedas, con tapa rebatible, de madera laminada color blanco.		
PROYECTOR:	—		
PC:	—		
PANTALLA:	—		
TV LED:	55” marca Nordtech / 85” marca XION		
SONIDO Y VIDEO:	2 conectores HDMI		
PIZARRÓN:	—		
AIRE ACONDICIONADO:	marca:	GREE/38.000btu/VRV DE TECHO	
	marca:	GREE/42.000btu/VRV DE TECHO	
CORTINAS:	—		
OTROS:	iluminación sectorizada		

	3			UNIVERSIDAD DE LA REPUBLICA	SERVICIO: FACULTAD DE INGENIERÍA			LAM. N°:
	2			DIRECCION GRAL. DE ARQUITECTURA	UBICACION HERRERA Y REISSIG 565			
	1			DIRECTOR (I): ARQ. HORACIO FLORA	DESCRIPCION INSTITUTO DE COMPUTACIÓN NIVEL 2 - SALÓN InCo			
	0	VERSION INICIAL		PROYECTO: ARQ. MARIO BAEZ				
	REVISION	DESCRIPCION		FECHA	DIBUJANTE: ARQ. MARCIA CABRERA	FECHA: FEBRERO 2026	ESCALA 1/75	CÓDIGO -