



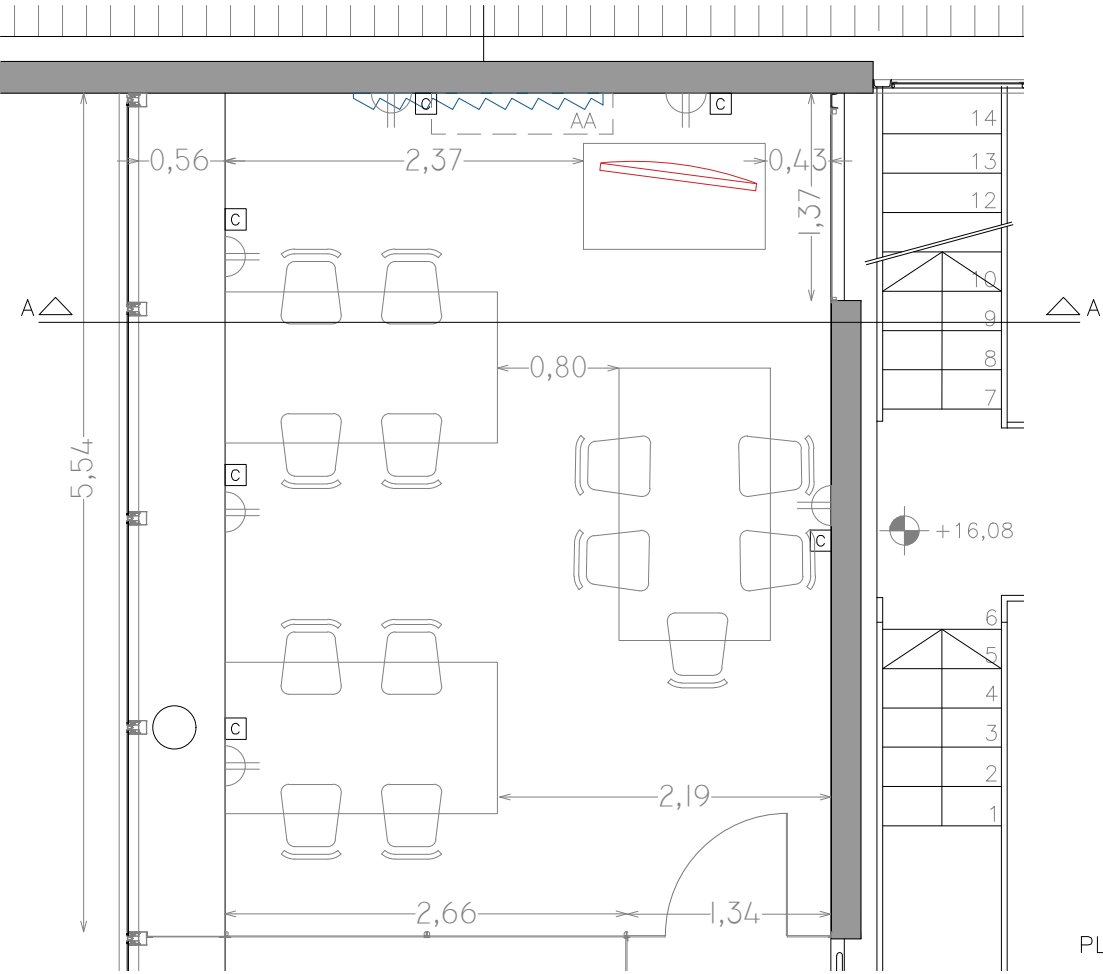


PLANTA

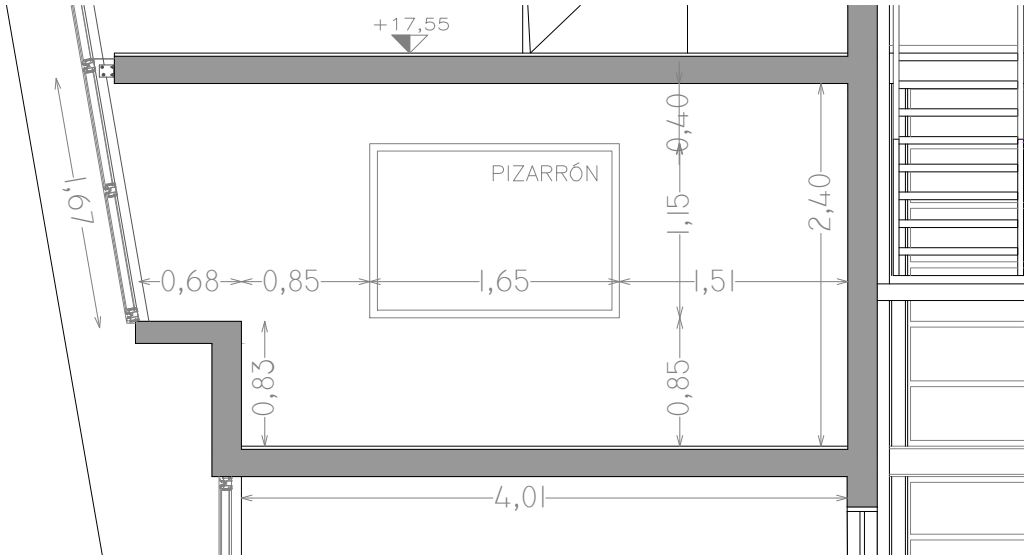

CORTE A-A

—	PROYECTOR
—	PANTALLA RETRACTIL
✓	PC
—	CONECTOR VGA
—	CONECTOR HDMI
✓	TV LED
—	AUDIO
✓	AIRE ACONDICIONADO
—	EXTRACTOR DE AIRE
✓	ILUMINACIÓN SECTORIZADA

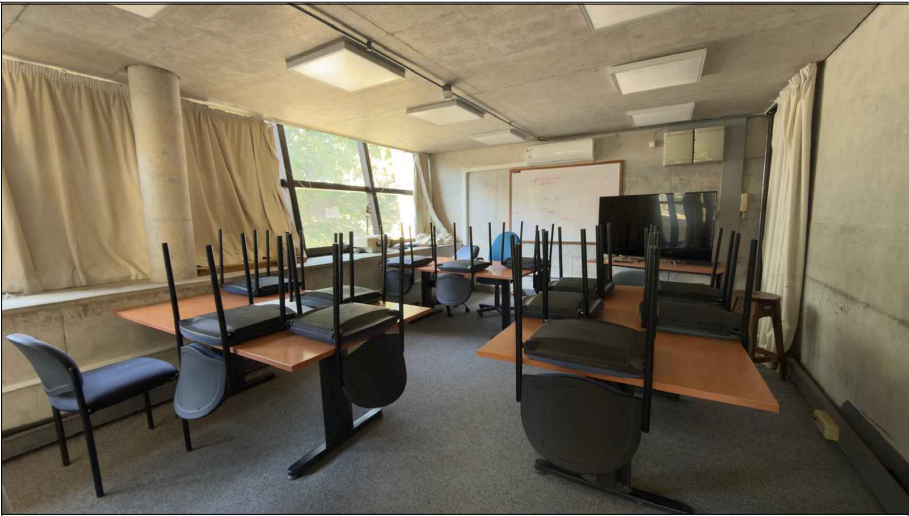

REFERENCIAS

=====	PANTALLA RETRÁCTIL		LUGAR ACCESIBLE
	TV LED		
	PIZARRÓN DE CÁRMICA		PROYECTOR
	PIZARRÓN DE TIZA		PUESTA DE RED
	TOMACORRIENTES (1, 2, 3 o 4 módulos)		CONECTOR VGA
	AIRE ACONDICIONADO		CONECTOR HDMI
(P)/(M)	PARLANTES/MICRÓFONO		CÁMARA DE VIDEO

SALÓN anexo IET

CANTIDAD DE SILLAS:	13	
TIPO DE SILLAS:	individuales con base de 4 patas, estructura tubular metálica negra, asiento y respaldo tapizado en tela.	
COLOR:	asiento y respaldo azul.	
CANTIDAD DE MESAS:	3	
TIPO DE MESAS:	estructura metálica negra, con tapa en madera melamínica color madera natural.	
PROYECTOR:	—	
PC:	PC de escritorio	
PANTALLA:	—	
TV LED:	55” marca AOC	
SONIDO Y VIDEO:	—	
PIZARRÓN:	cármica blanco 115x165 cm	
AIRE ACONDICIONADO:	marca:	Confortline/18.000btu/split DE PARED
CORTINAS:	2 cortinas de 1.50m x 2.80m. + 1 cortina de 1.50m x 0.56m. blackout, color blanco, con cina fruncidora de 2 hilos, con riel. 1 cortina de 2.40m x 1.37m. blackout, color blanco, con cina fruncidora de 2 hilos, con riel. 1 cortina de 2.40m x 2.66m. blackout, color blanco, con cina fruncidora de 2 hilos, con riel.	
OTROS:	iluminación sectorizada	
	retroproyector de acetatos	

	3				UNIVERSIDAD DE LA REPUBLICA	SERVICIO: FACULTAD DE INGENIERÍA			LAM. N°: SALÓN anexo IET
	2				DIRECCION GRAL. DE ARQUITECTURA	UBICACION HERRERA Y REISSIG 565			
	1				DIRECTOR (S) ARQ. HORACIO FLORA	DESCRIPCION INST. ESTRUCTURAS Y TRANSPORTE			
	0	VERSION INICIAL			PROYECTO: ARQ. MARIO BAEZ	NIVEL 2 - SALÓN anexo IET			
	REVISION	DESCRIPCION	FECHA		ARQ. MARCIA CABRERA	FECHA: FEBRERO 2026	ESCALA 1/75	CÓDIGO -	