






# EXT

Espacios exteriores  
obstáculos

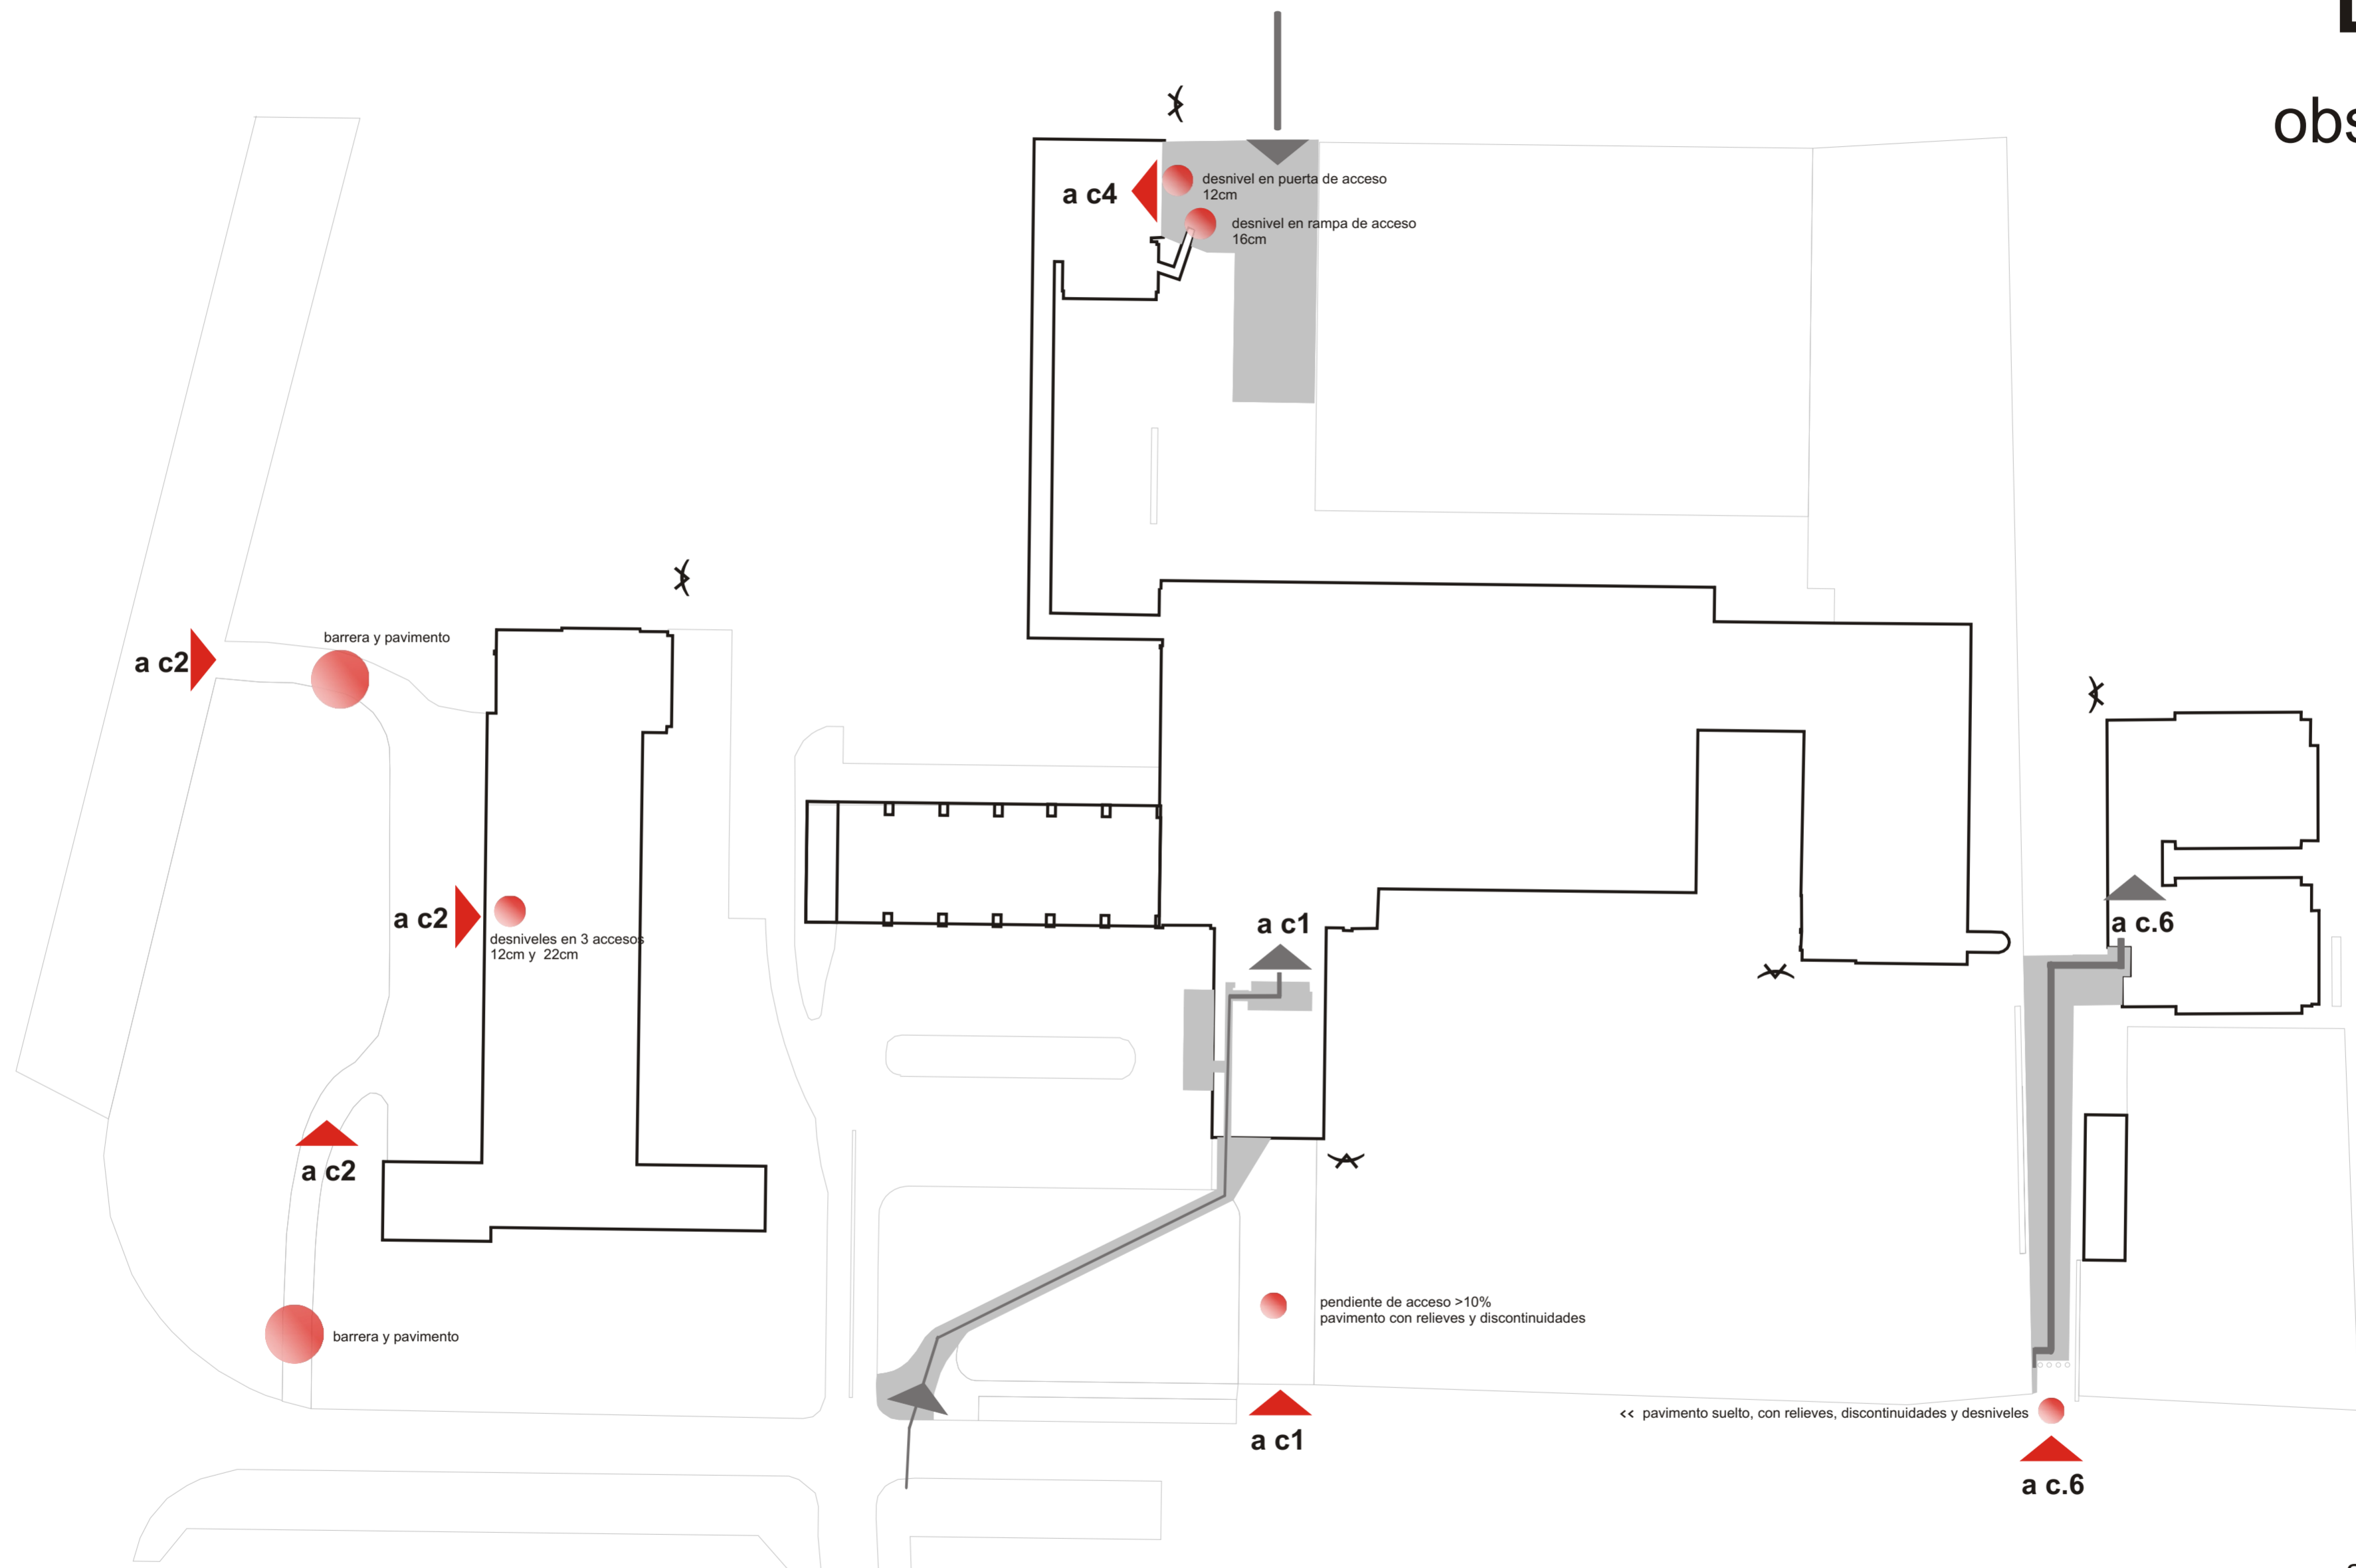







- acc. adecuado 
- acc. básico 
- no accesible 
- obstáculos 
- acciones propuestas 

# EXT

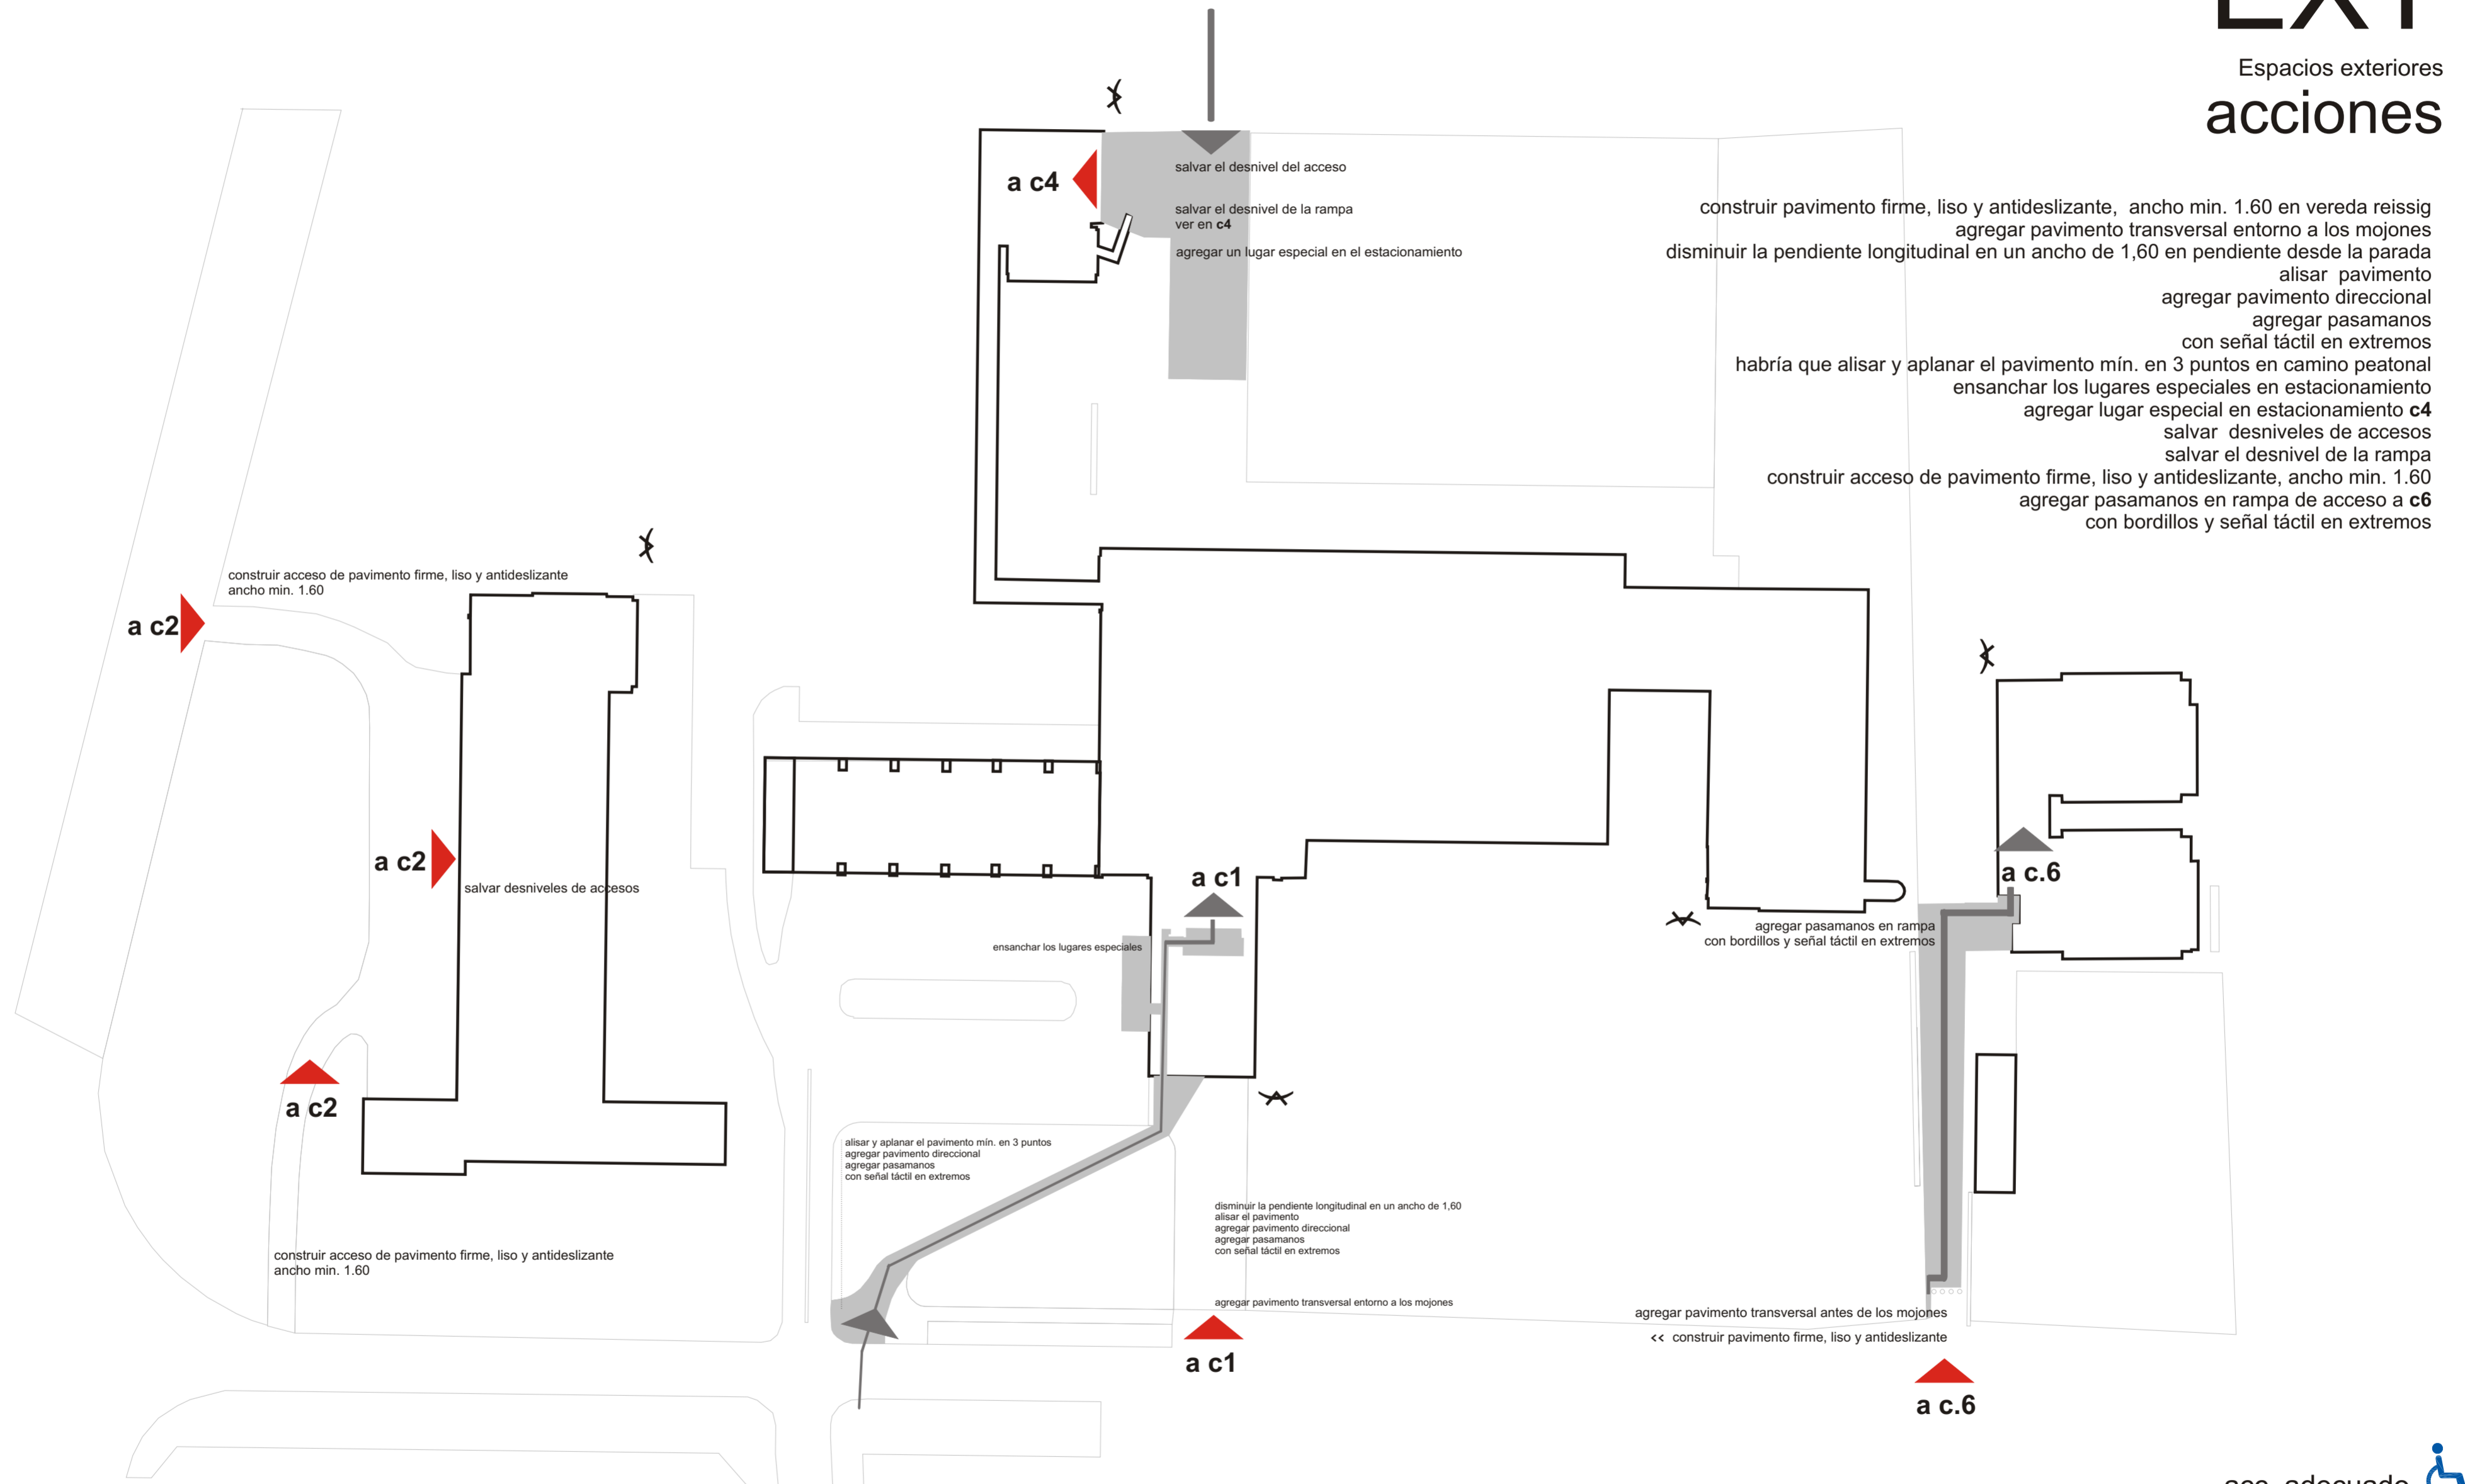Espacios exteriores


## acciones







- acc. adecuado 
- acc. básico 
- no accesible 
- obstáculos 
- acciones propuestas 
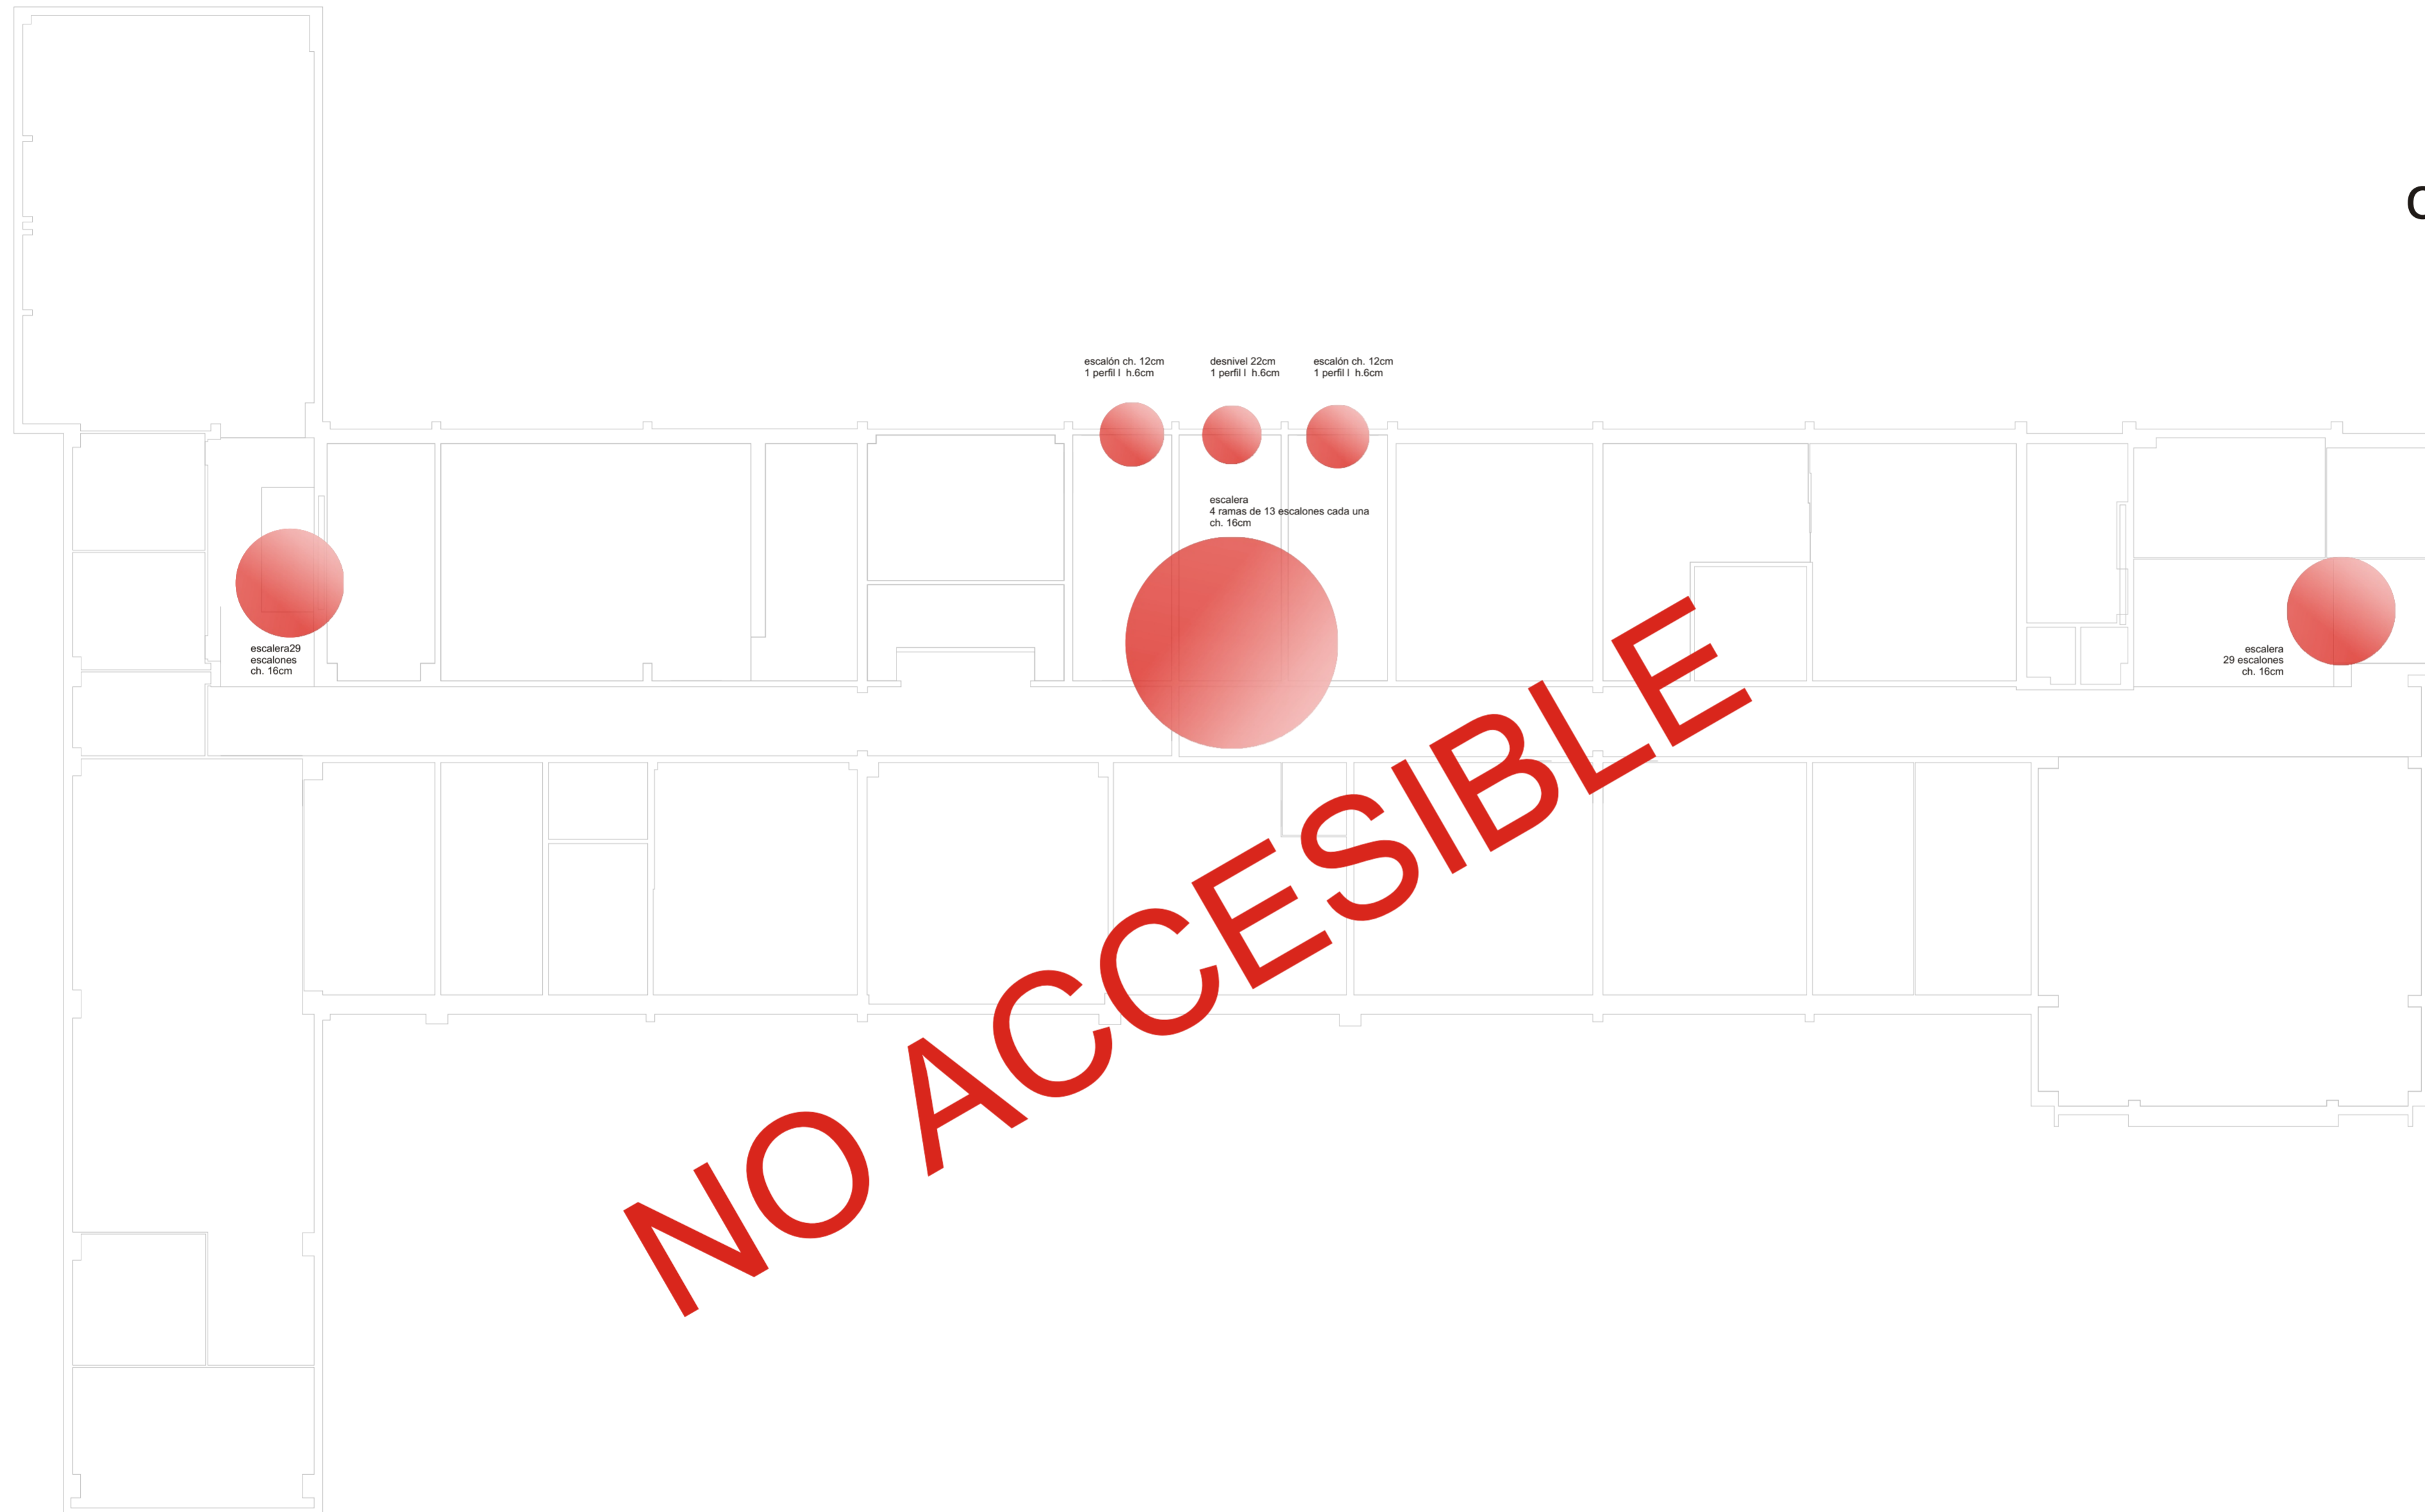
# 2PB

Cuerpo Sur\_ Primer piso  
obstáculos




- acc. adecuado 
- acc. básico 
- no accesible 
- obstáculos 
- acciones propuestas 

# 2PB

Cuerpo Sur\_ Primer piso

## acciones

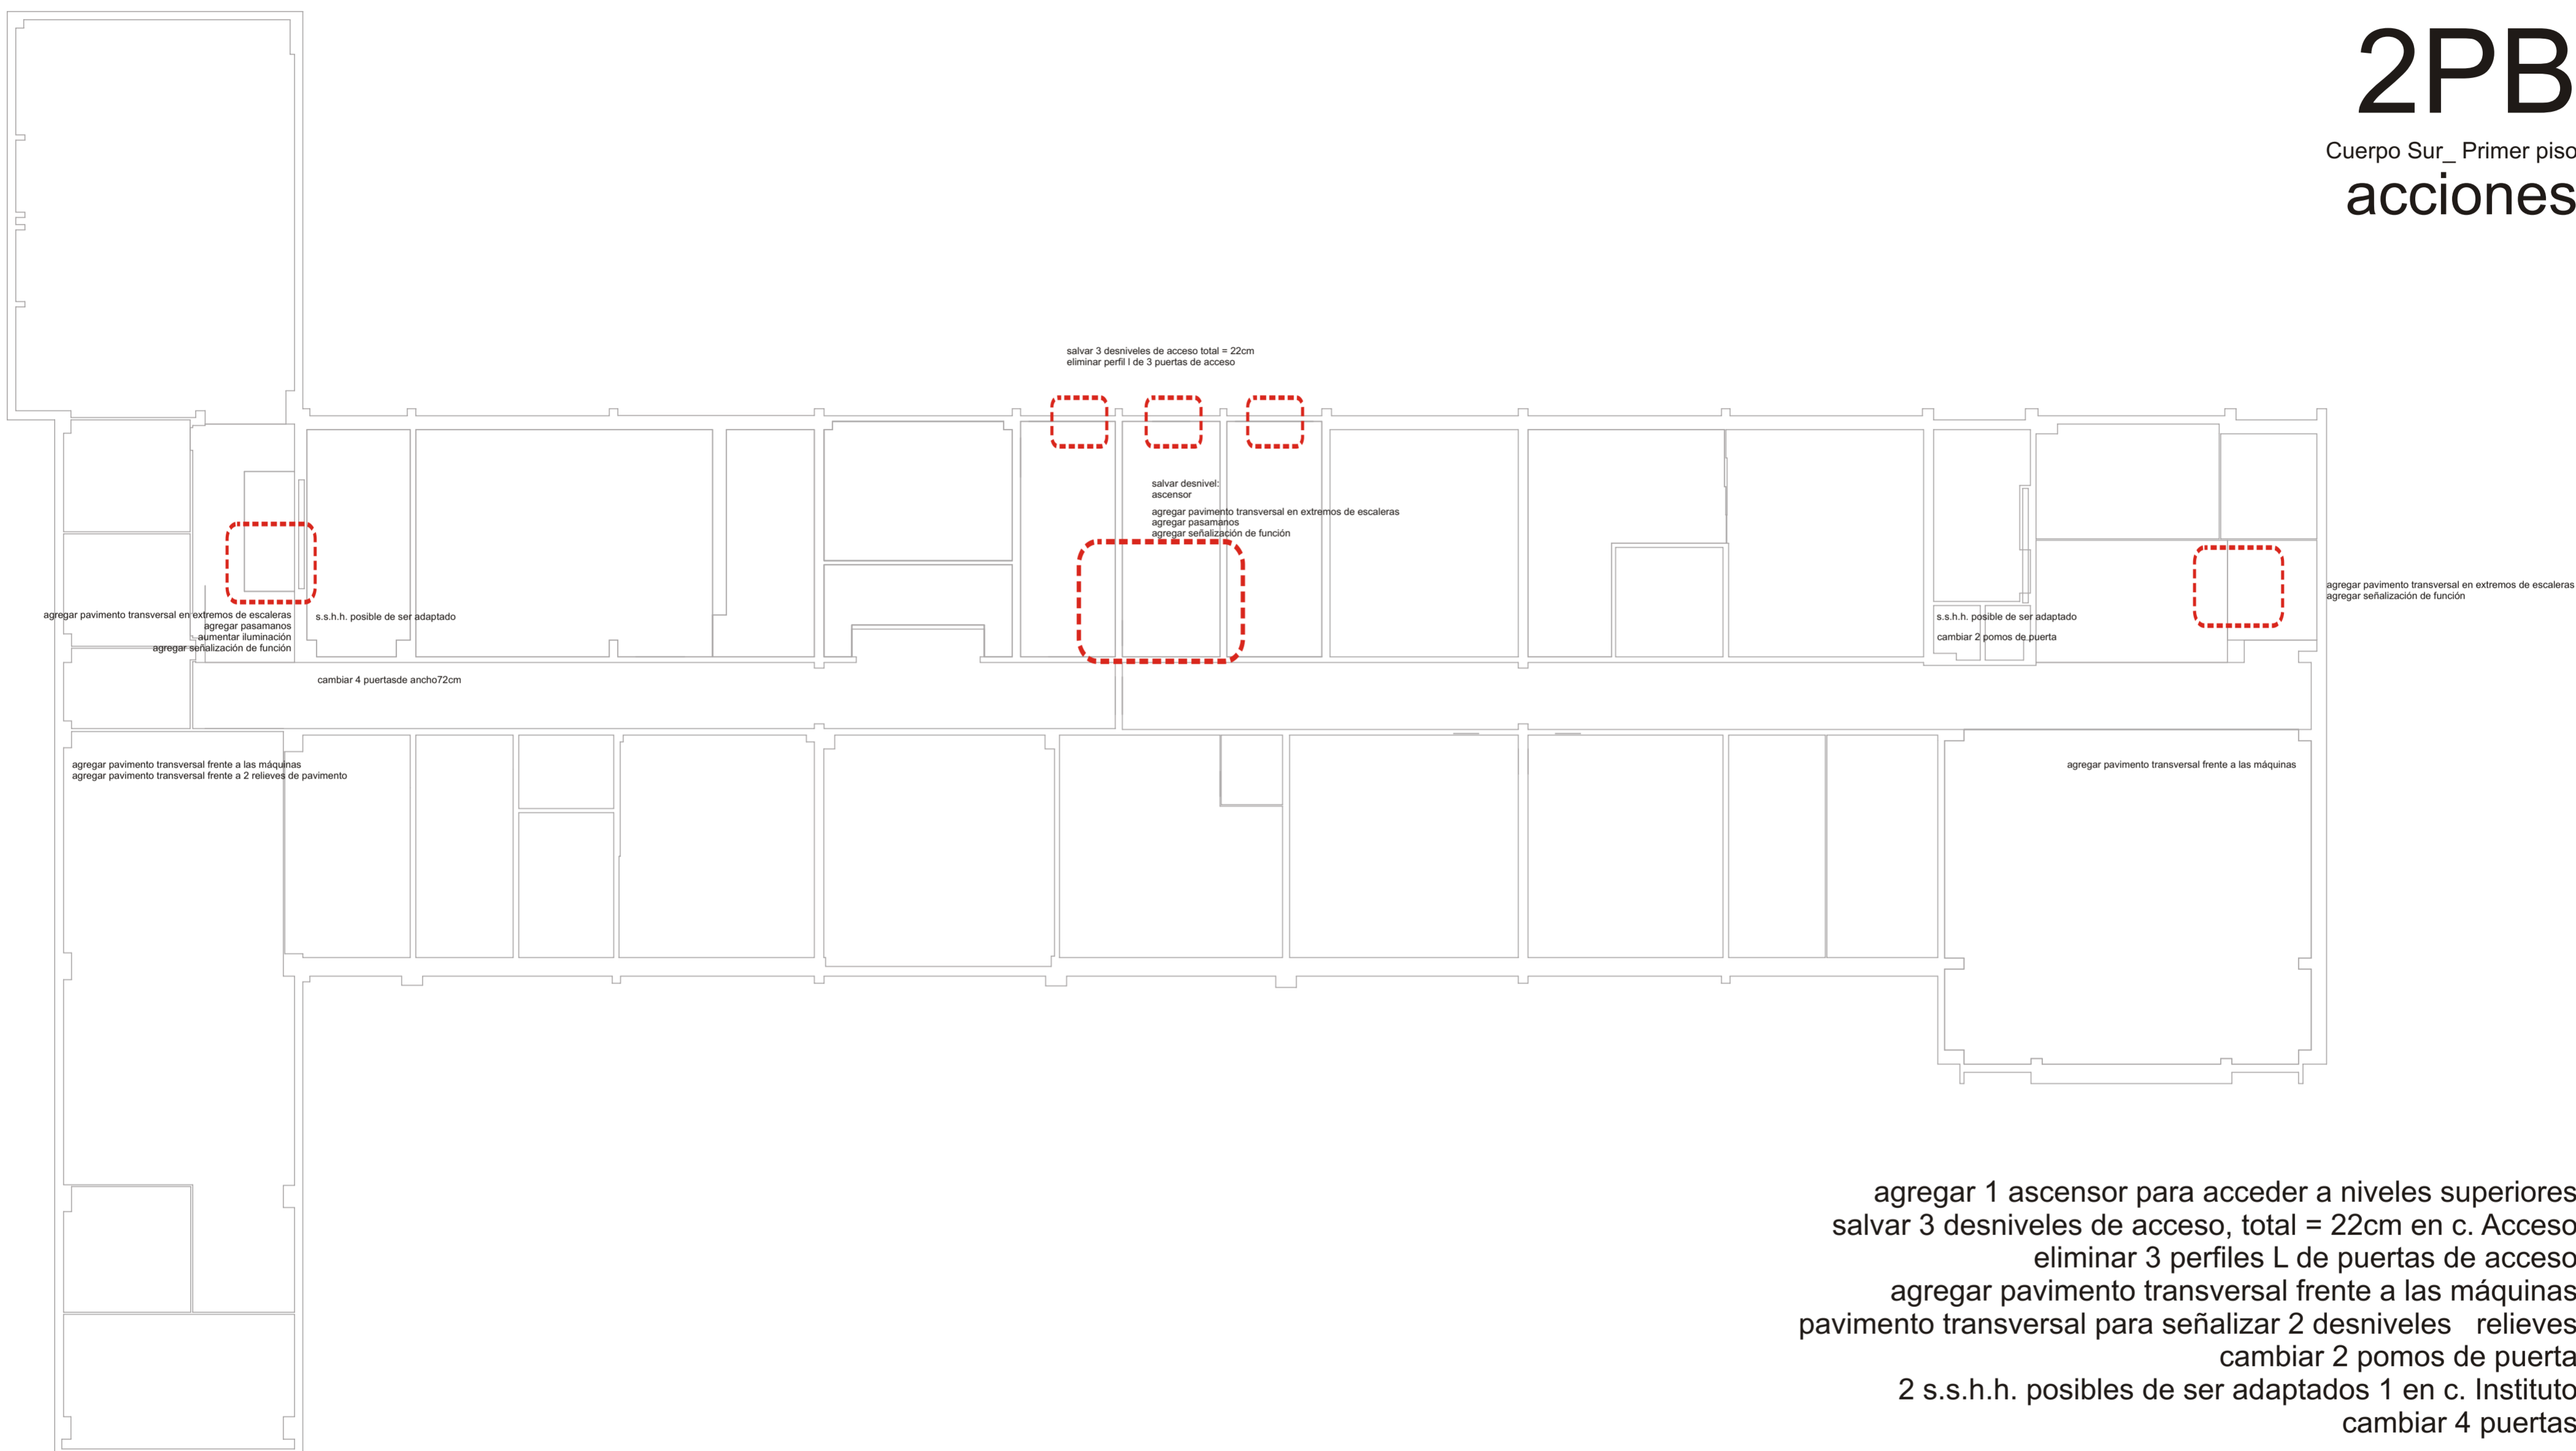

acc. adecuado 

acc. básico 


no accesible 





obstáculos 

acciones propuestas 
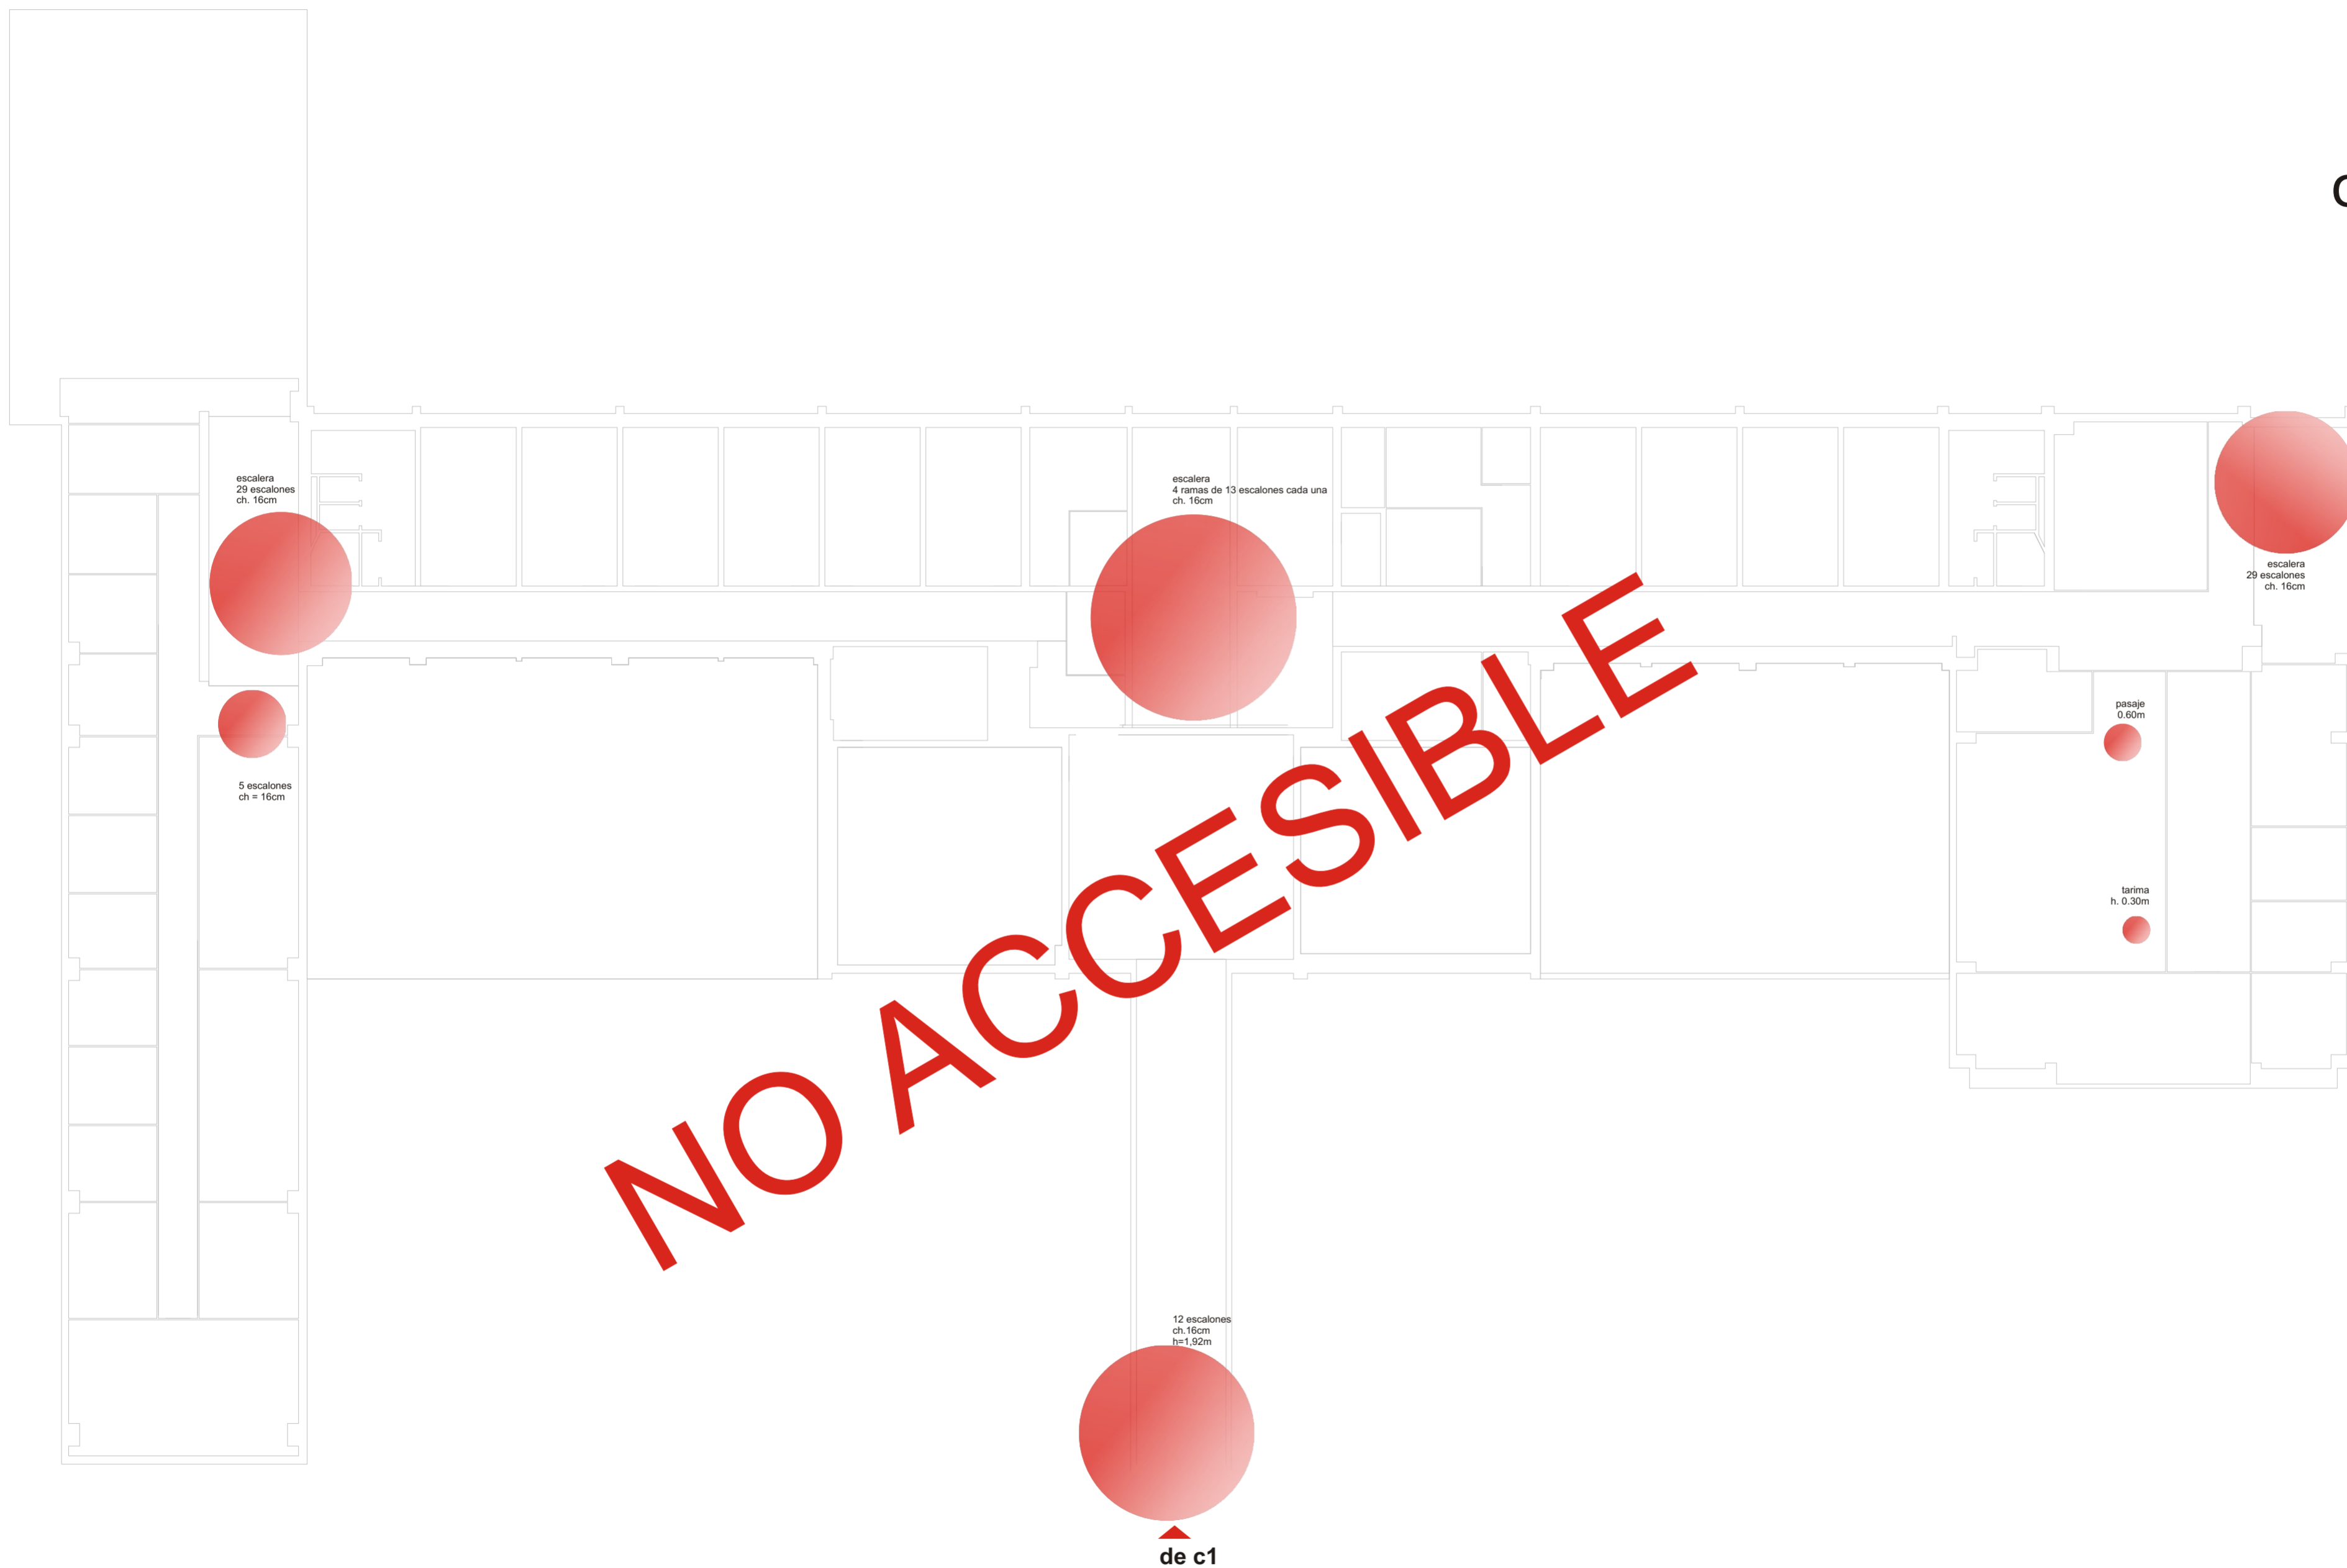
# 21P

Cuerpo Sur\_ Primer piso  
obstáculos





- acc. adecuado 
- acc. básico 
- no accesible 
- obstáculos 
- acciones propuestas 

# 21P

Cuerpo Sur\_ Primer piso

## acciones

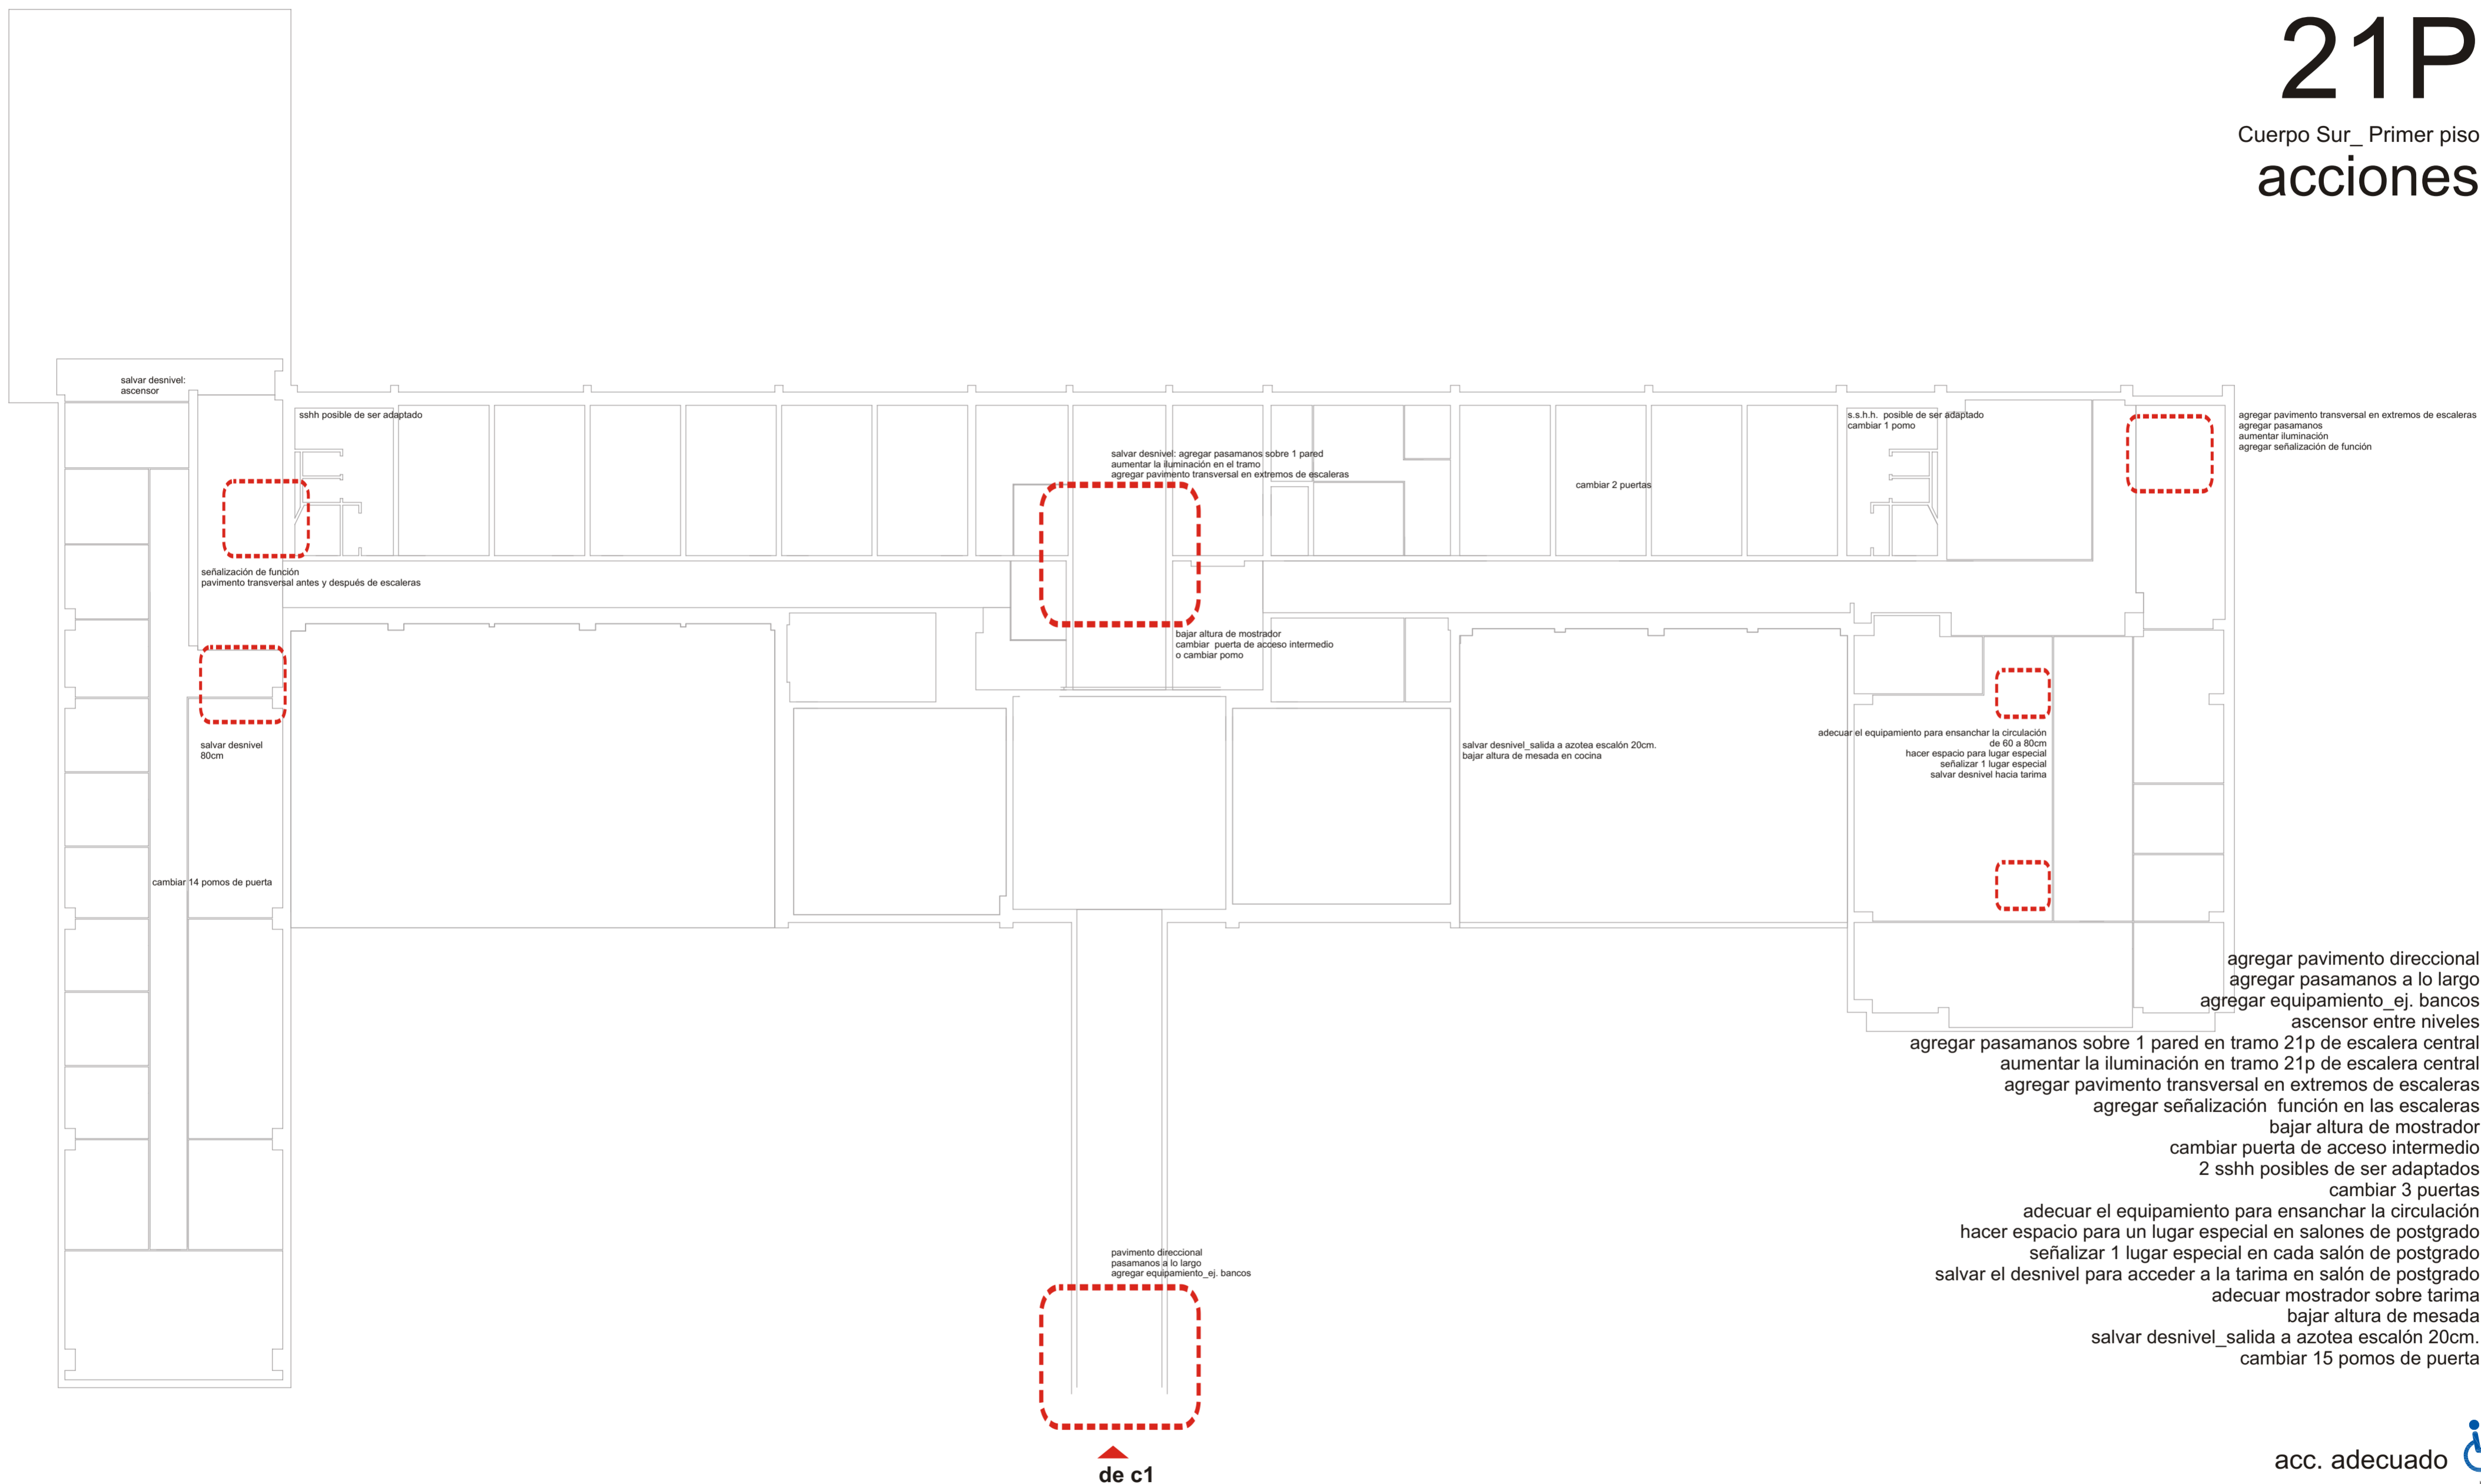

acc. adecuado 

acc. básico 

no accesible 

obstáculos 


acciones propuestas 




# 22P

Cuerpo Sur\_ Primer piso

## acciones

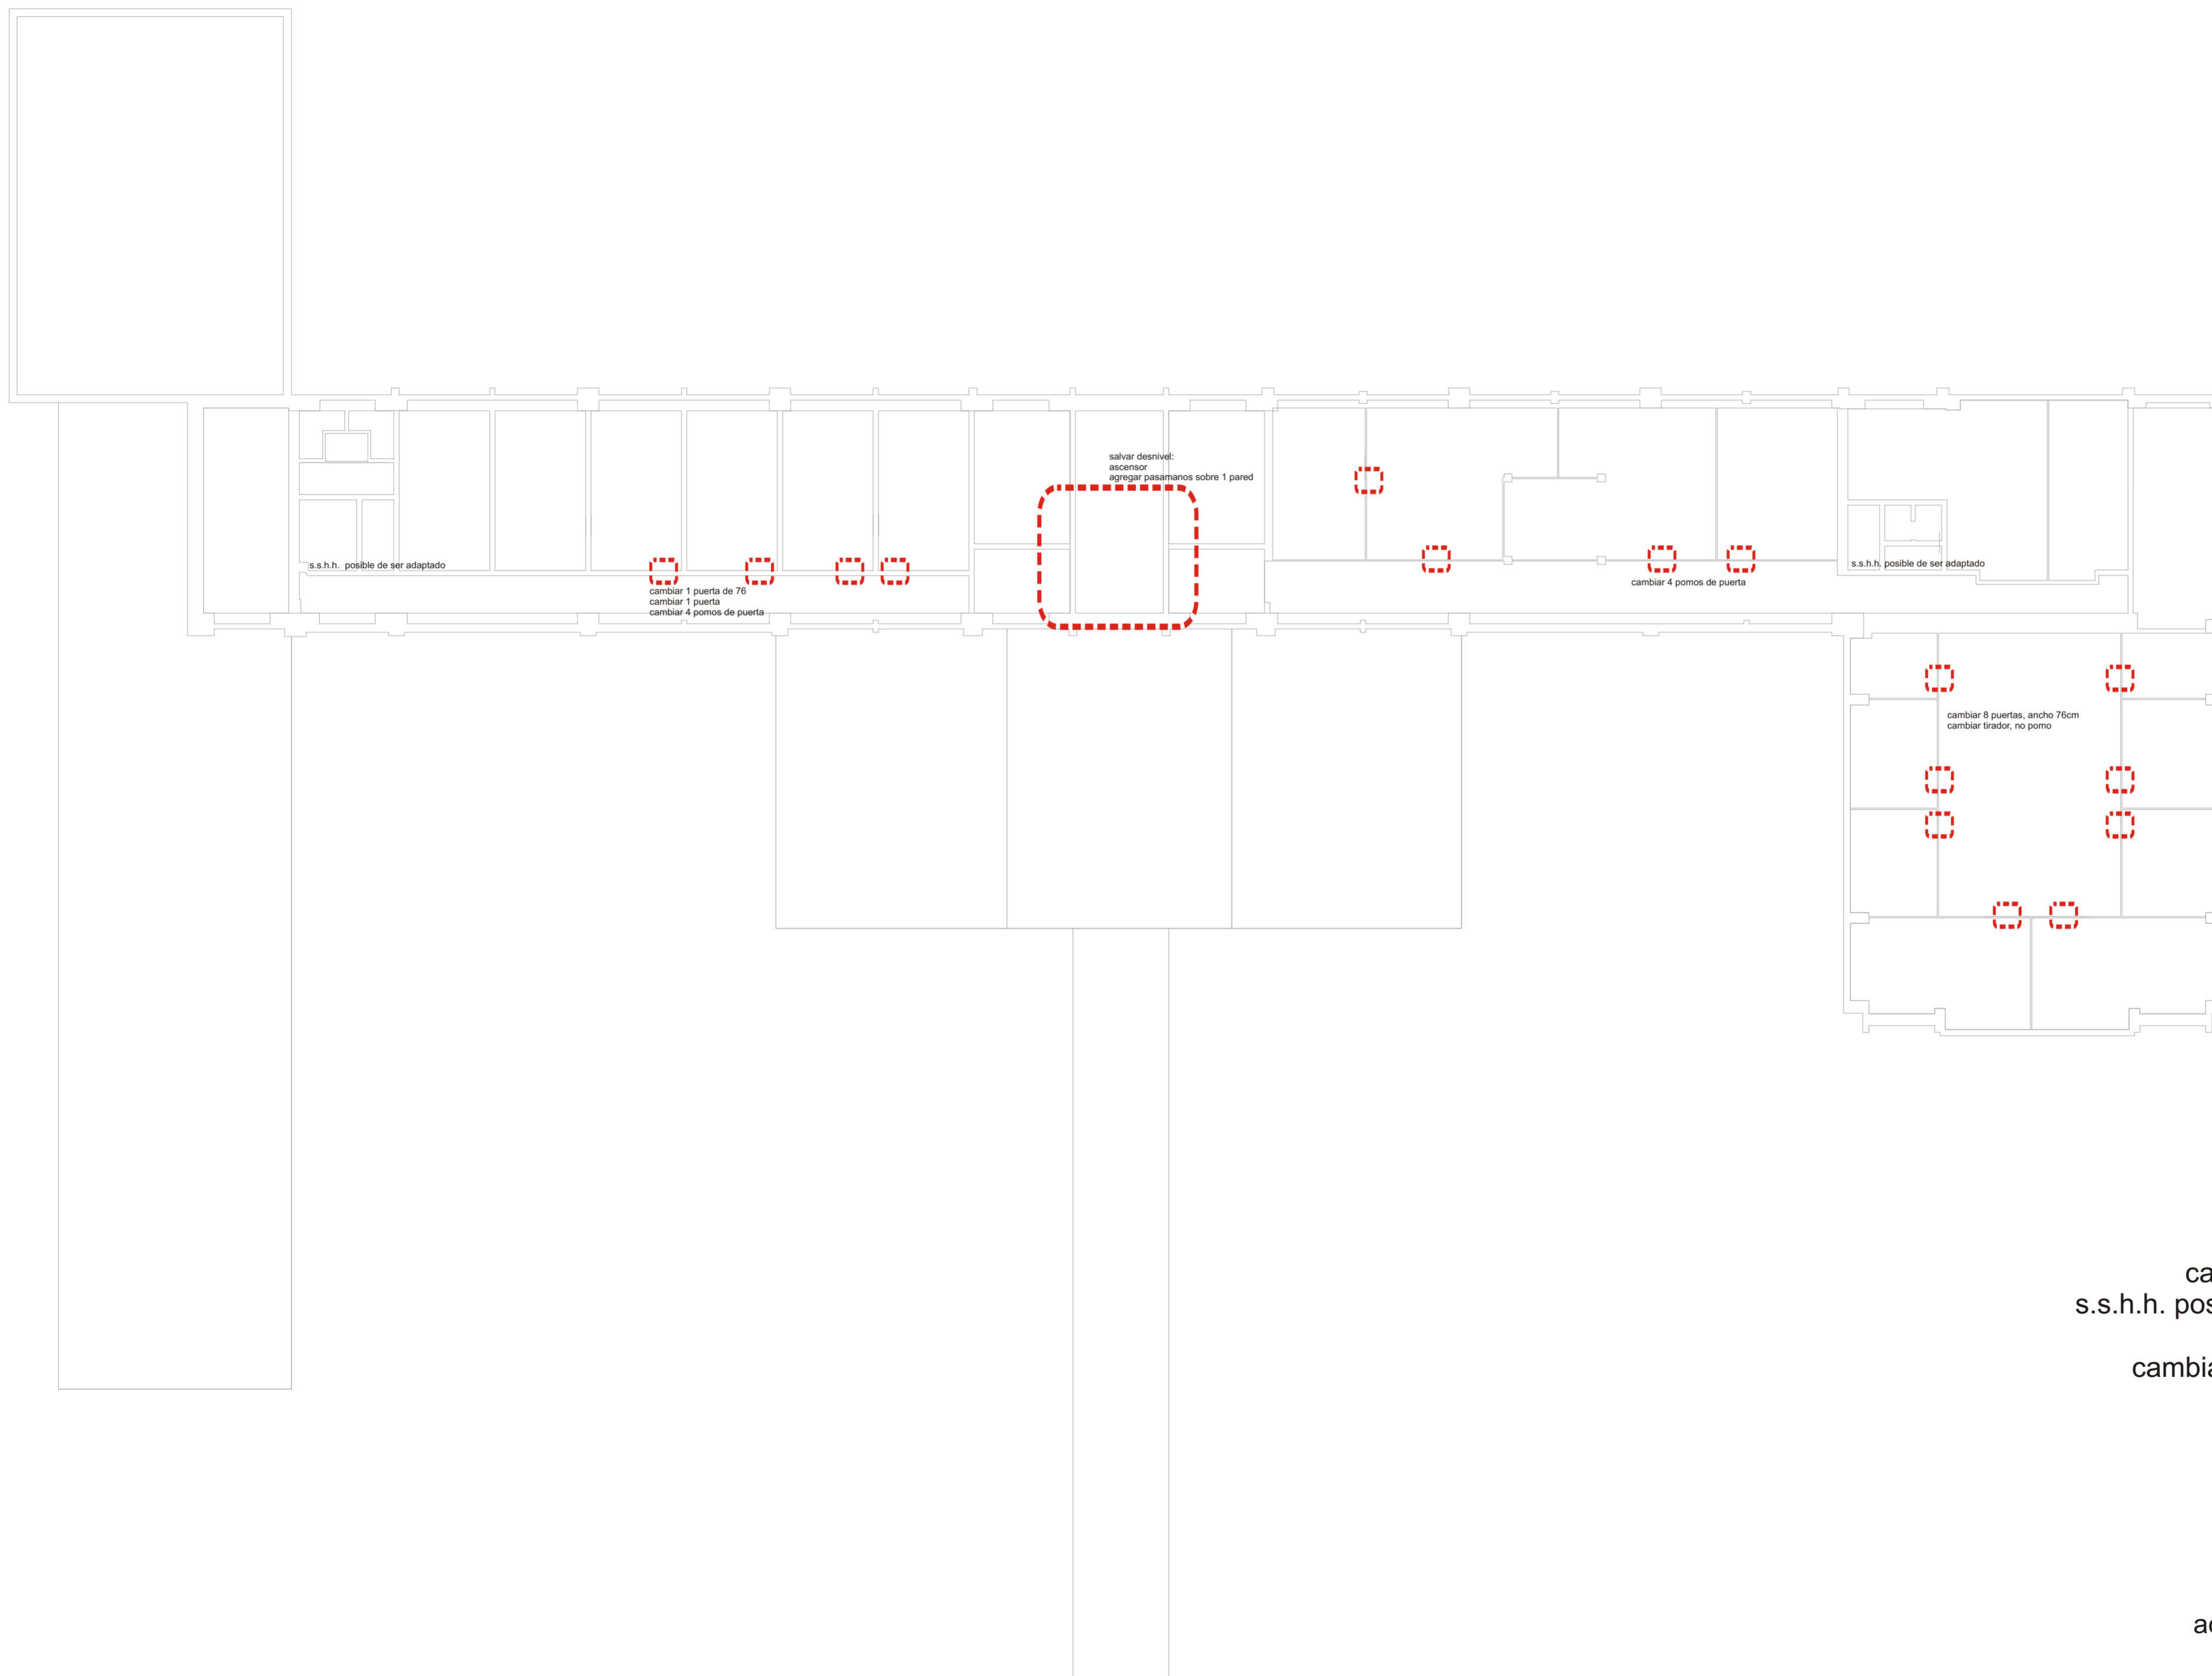

cambiar 1 puerta de 76  
s.s.h.h. posible de ser adaptado  
cambiar 1 puerta  
cambiar 4 pomos de puerta

acc. adecuado 

acc. básico 

no accesible 

obstáculos 

acciones propuestas 